

### KAO-Opties

- AB5724 Aanbouw aan de achterzijde woning, 2400 mm
- AG5003 Achtergevel voorzien van dubbele openslaande deuren en 2 zijlichten
- 205003 Schrobput onder buitenkraan achtergevel

### Individuele wijzigingen

Geen

### Keuken, Sanitair en tegels

Geen

### Bouwkundige werkzaamheden

Geen

### Loodgieter wijzigingen

Geen

### Elektra wijzigen

Geen

### CV wijzigen

Geen

### Afbouw

Geen

**heyman**

Heijmans Woningbouw B.V.  
Postbus 171  
5240 AD Rosmalen  
tel: 073 - 543 5111  
fax: 073 - 543 5922


Project:	Son a/d Dommel fase 5
Kavel:	16
Woningtype:	-
Naam koper:	TE KOOP

Versie	Datum	Int.
1	18-06-2020	YK
A	A	A
B	B	B
C	C	C
D	D	D
E	E	E

Voor akkoord koper(s):

Teknr.	1_BG-01	Tekening schaal	1:50
Getekend:	YK	VOORLOPIG	

Aan de maatvoering van deze tekening kunnen geen rechten worden ontleend  
Deze tekening heeft alleen betrekking op de opties, voor de overige onderdelen wordt verwezen naar de in de KAO genoemde contractstukken

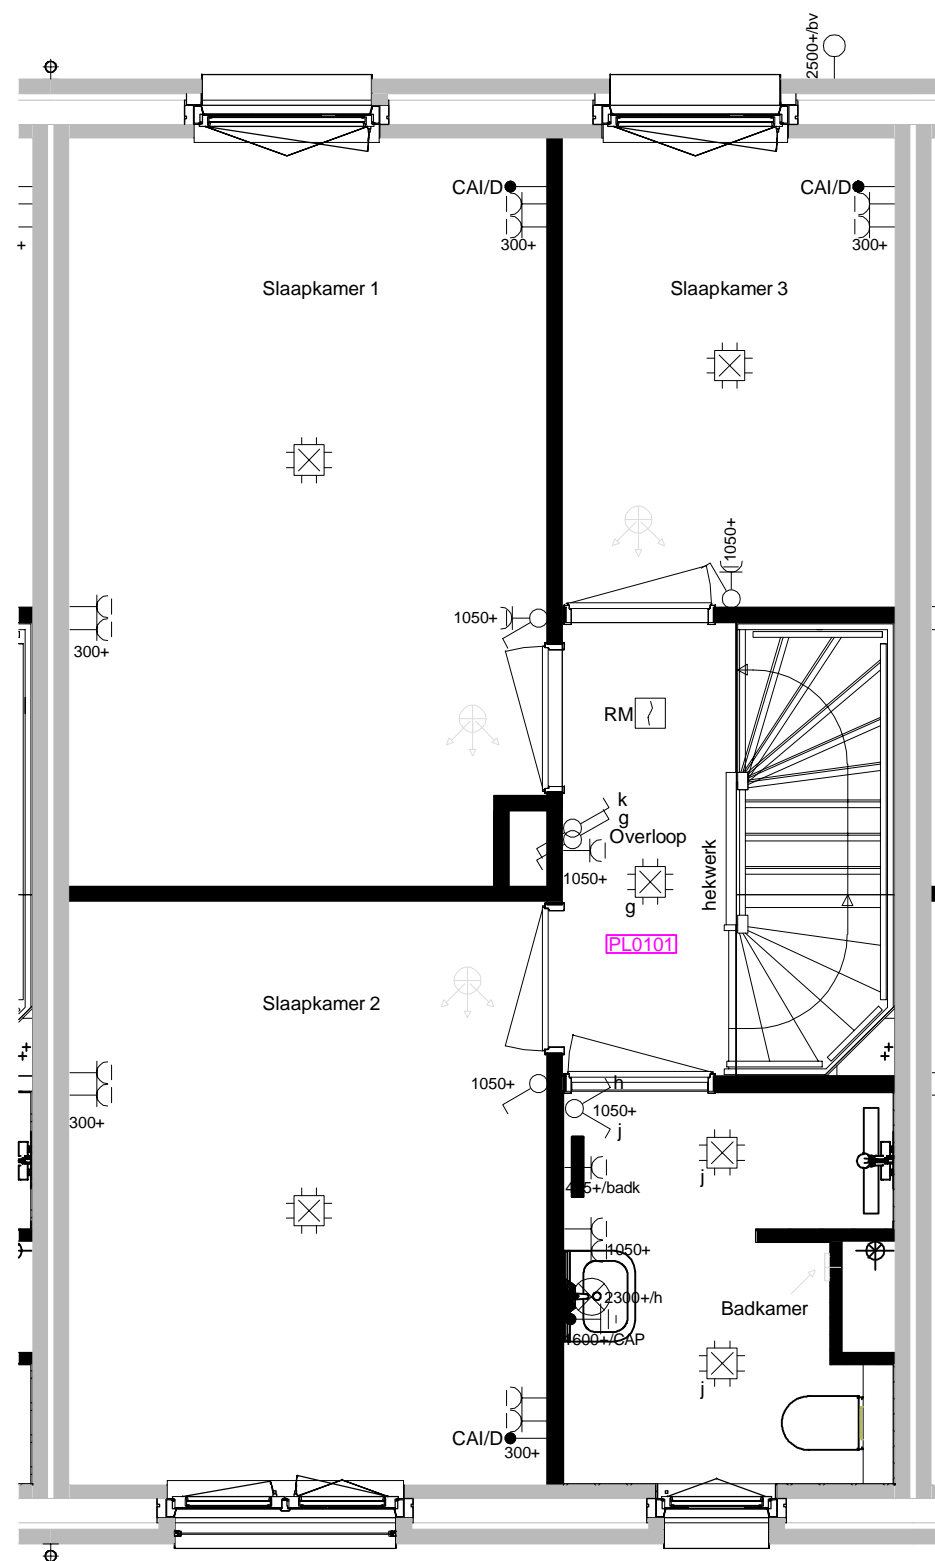

### KAO-Opties

PL0101 Plattegrond 1e verdieping in basis uitvoering

### Individuele wijzigingen

Geen

### Keuken, Sanitair en Tegels

Geen

### Bouwkundige werkzaamheden

Geen

### Loodgieter wijzigingen

Geen

### Elektra wijzigen

Geen

### CV wijzigen

Geen

### Afbouw

Geen

**heyman**

Heijmans Woningbouw B.V.  
Postbus 171  
5240 AD Rosmalen  
tel: 073 - 543 5111  
fax: 073 - 543 5922

Versie	Datum	Int.
1	18-06-2020	YK
A	A	A
B	B	B
C	C	C
D	D	D
E	E	E

Project: Son a/d Dommel fase 5

Kavel: 16

Woningtype: -

Naam koper: TE KOOP

Voor akkoord koper(s):


Teknr. 1\_V1-01

Tekening schaal 1:50

Getekend: YK

VOORLOPIG

Aan de maatvoering van deze tekening kunnen geen rechten worden ontleend  
Deze tekening heeft alleen betrekking op de opties, voor de overige onderdelen wordt verwezen naar de in de KAO genoemde contractstukken

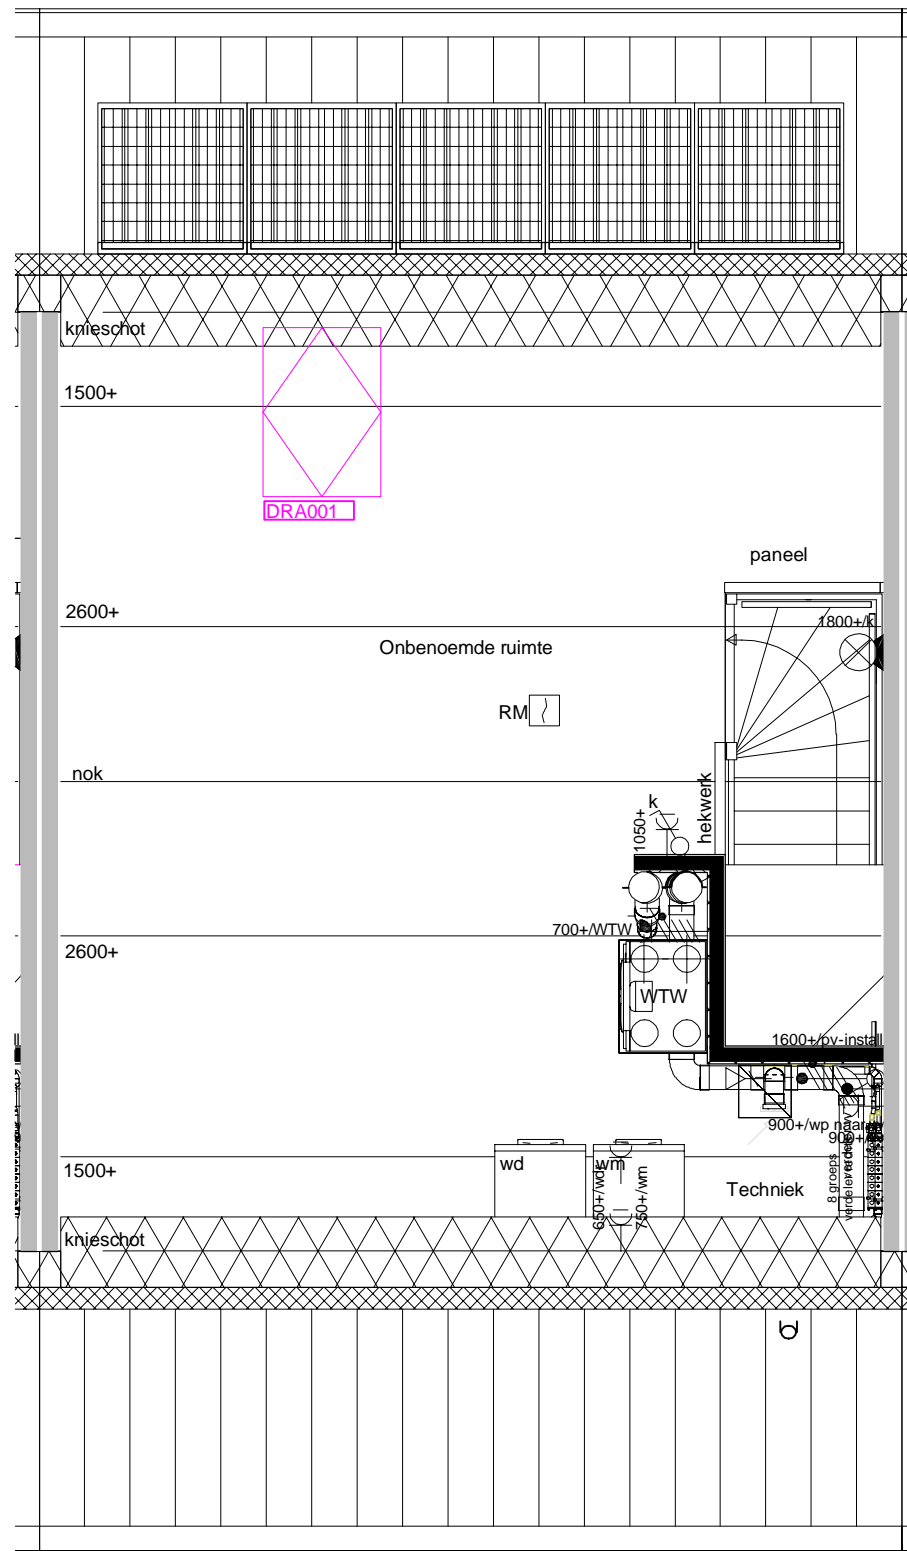

## KAO-Opties

PL0101 Plattegrond 1e verdieping in basis uitvoering

## Individuele wijzigingen

Geen

## Keuken, Sanitair en Tegels

Geen

## Bouwkundige werkzaamheden

Geen

## Loodgieter wijzigingen

Geen

## Elektra wijzigen

Geen

## CV wijzigen

Geen

## Afbouw

Geen

**heyman**s

Heijmans Woningbouw B.V.  
Postbus 171  
5240 AD Rosmalen  
tel: 073 - 543 5111  
fax: 073 - 543 5922

Versie	Datum	Int.
1	18-06-2020	YK
A	A	A
B	B	B
C	C	C
D	D	D
E	E	E

Project: Son a/d Dommel fase 5

Kavel: 16

Woningtype: -

Naam koper: TE KOOP

Voor akkoord koper(s):

Teknr. 1\_V2-01

Tekening schaal 1:50

Getekend: YK

VOORLOPIG

Aan de maatvoering van deze tekening kunnen geen rechten worden ontleend  
Deze tekening heeft alleen betrekking op de opties, voor de overige onderdelen wordt verwezen naar de in de KAO genoemde contractstukken