

### KAO-Opties

- AG5003 Achtergevel voorzien van dubbele deuren en 2 zijlichten
- 205003 Schrofbput onder buitenkraan achtergevel
- C.01M-PL0015 Zij-aanbouw als verblijfsruimte
- C.01M-PL0017 Splitsing verblijfsruimte in zij-aanbouw en verbl
- C.01-VG5029 Dubbele deuren in voorgevel aanbouw
- C.01-AG5021 Enkele loopdeur in achtergevel gespouwde ber
- PL0026 Standaard binnendeur tussen woning en berging/verblijfsruimte in de zijaanbouw.

### Individuele wijzigingen

Geen

### Keuken, Sanitair en tegels

Geen

### Bouwkundige werkzaamheden

Geen

### Loodgieter wijzigingen

Geen

### Elektra wijzigen

Geen

### CV wijzigen

Geen

### Afbouw

Geen




Heijmans Woningbouw B.V.  
Postbus 171  
5240 AD Rosmalen  
tel: 073 - 543 5111  
fax: 073 - 543 5922

|             |                       |
|-------------|-----------------------|
| Project:    | Son a/d Dommel fase 5 |
| Kavel:      | 18                    |
| Woningtype: | -                     |
| Naam koper: | TE KOOP               |

| Versie | Datum      | Int. |
|--------|------------|------|
| 1      | 18-06-2020 | YK   |
| A      | A          | A    |
| B      | B          | B    |
| C      | C          | C    |
| D      | D          | D    |
| E      | E          | E    |

|                        |                      |
|------------------------|----------------------|
| Voor akkoord koper(s): |                      |
| Teknr. 1_BG-00         | Tekening schaal 1:80 |
| Getekend: YK           | VOORLOPIG            |

Aan de maatvoering van deze tekening kunnen geen rechten worden ontleend  
Deze tekening heeft alleen betrekking op de opties, voor de overige onderdelen wordt verwezen naar de in de KAO genoemde contractstukken

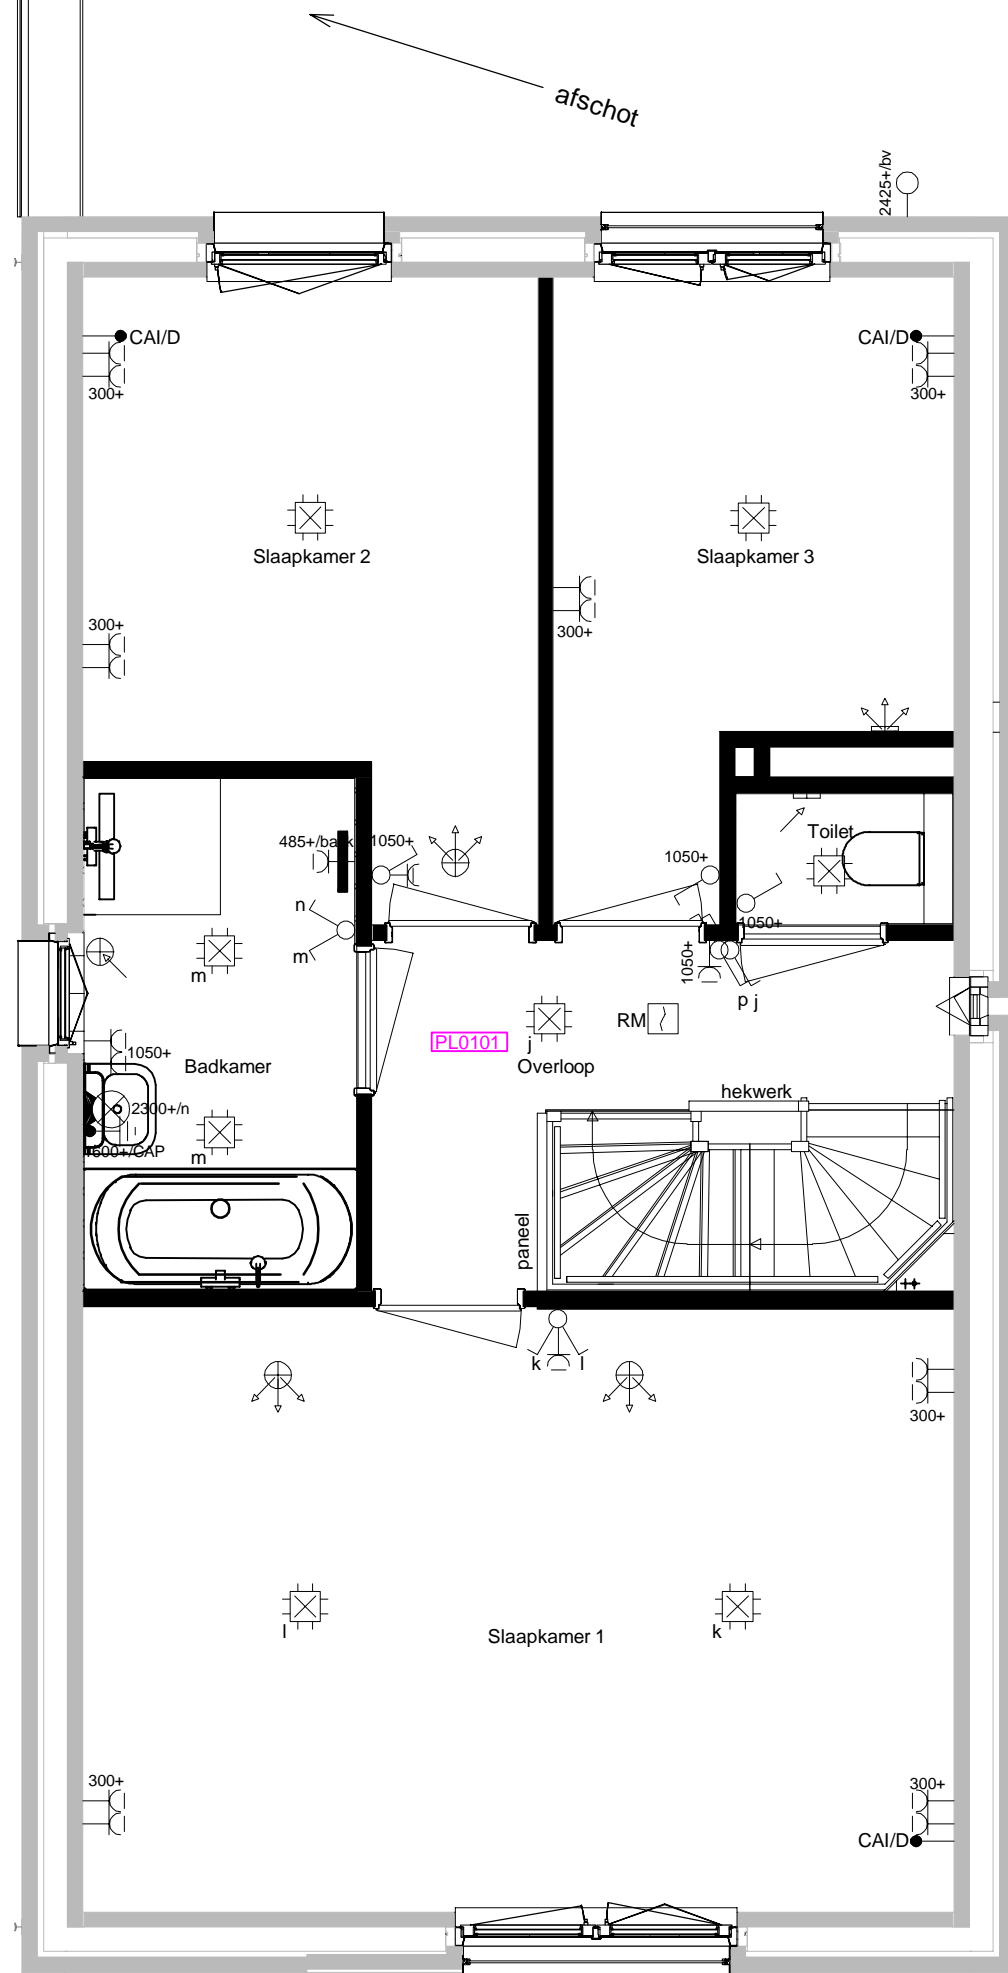

**KAO-Opties**

PL0101 Plattegrond 1e verdieping in basis uitvoering

**Individuele wijzigingen**

Geen

**Keuken, Sanitair en Tegels**

Geen

**Bouwkundige werkzaamheden**

Geen

**Loodgieter wijzigingen**

Geen

**Elektra wijzigen**

Geen


**CV wijzigen**

Geen

**Afbouw**

Geen

|   |            | Project:                      | Son a/d Dommel fase 5 |   |            
|---|------------|-------------------------------|-----------------------|---|------------|----|---|---|---|---|---|---|---|---|---|---|---|---|---|---|---|---------------------------------------|---------------------------|--|
|   |            | Kavel:                        | 18                    |   |            
|   |            | Woningtype:                   | -                     |   |            
|   |            | Naam koper:                   | TE KOOP               |   |            
| Heijmans Woningbouw B.V.<br>Postbus 171<br>5240 AD Rosmalen<br>tel: 073 - 543 5111<br>fax: 073 - 543 5922   |            | <b>Voor akkoord koper(s):</b> |                       |   
| <table border="1"> <thead> <tr> <th>Versie</th> <th>Datum</th> <th>Int.</th> </tr> </thead> <tbody> <tr> <td>1</td> <td>18-06-2020</td> <td>YK</td> </tr> <tr> <td>A</td> <td>A</td> <td>A</td> </tr> <tr> <td>B</td> <td>B</td> <td>B</td> </tr> <tr> <td>C</td> <td>C</td> <td>C</td> </tr> <tr> <td>D</td> <td>D</td> <td>D</td> </tr> <tr> <td>E</td> <td>E</td> <td>E</td> </tr> </tbody> </table> | Versie     | Datum                         | Int.                  | 1 | 18-06-2020 | YK | A | A | A | B | B | B | C | C | C | D | D | D | E | E | E | Teknr. 1_V1-01<br>Tekeningschaal 1:50 | Getekend: YK<br>VOORLOPIG | Aan de maatvoering van deze tekening kunnen geen rechten worden ontleend<br>Deze tekening heeft alleen betrekking op de opties, voor de overige onderdelen wordt verwezen naar de in de KAO genoemde contractstukken |
| Versie  | Datum      | Int.                          |                       |   
| 1   | 18-06-2020 | YK                            |                       |   
| A   | A          | A                             |                       |   
| B   | B          | B                             |                       |   
| C   | C          | C                             |                       |   
| D   | D          | D                             |                       |   
| E   | E          | E                             |                       |   

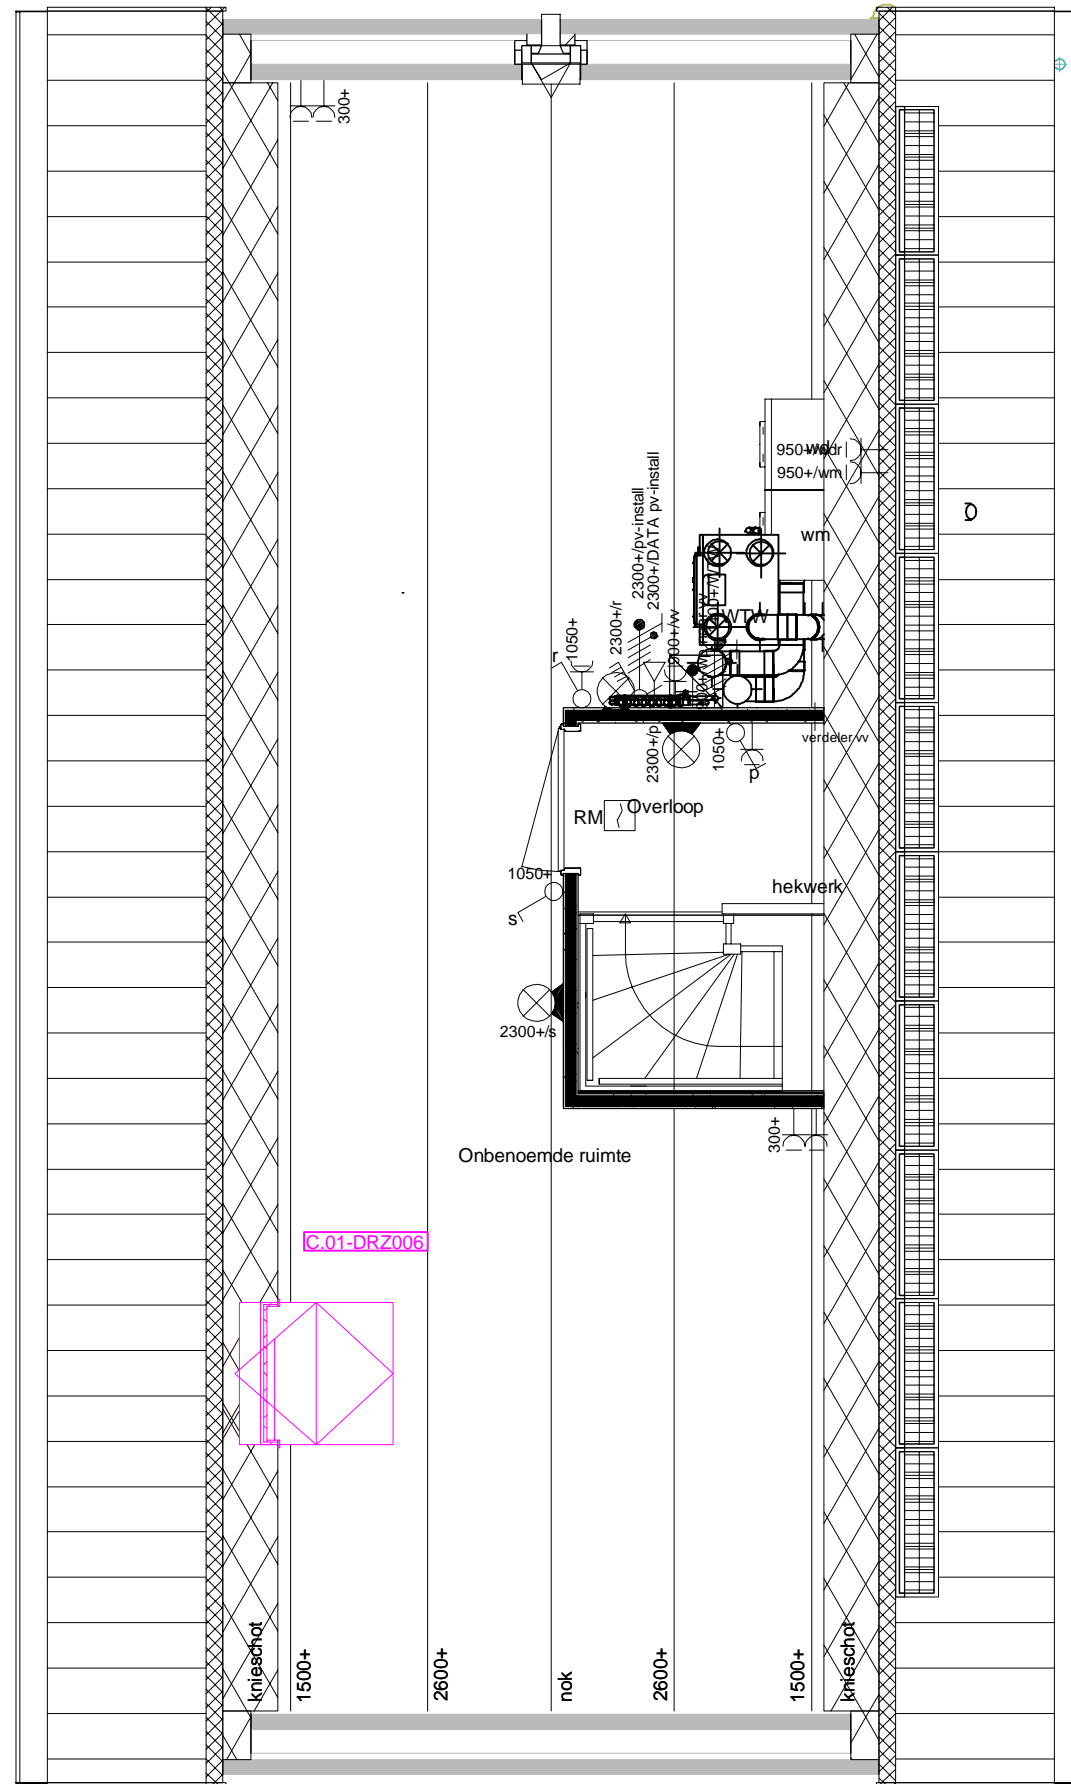

**KAO-Opties**

C.01-DRZ006

Dakraam in de zijgevel

**Individuele wijzigingen**

Geen

**Keuken, Sanitair en Tegels**

Geen

**Bouwkundige werkzaamheden**

Geen

**Loodgieter wijzigingen**

Geen

**Elektra wijzigen**

Geen

**CV wijzigen**

Geen

**Afbouw**

Geen

| <b>heyman</b><br>Heijmans Woningbouw B.V.<br>Postbus 171<br>5240 AD Rosmalen<br>tel: 073 - 543 5111<br>fax: 073 - 543 5922  | Project:       | Son a/d Dommel fase 5 |      |   
|---|----------------|-----------------------|------|---|------------|----|---|---|---|---|---|---|---|---|---|---|---|---|---|---|---|-------------------------------|--|
|   | Kavel:         | 18                    |      |   
|   | Woningtype:    | -                     |      |   
|   | Naam koper:    | TE KOOP               |      |   
| <table border="1"> <thead> <tr> <th>Versie</th> <th>Datum</th> <th>Int.</th> </tr> </thead> <tbody> <tr> <td>1</td> <td>18-06-2020</td> <td>YK</td> </tr> <tr> <td>A</td> <td>A</td> <td>A</td> </tr> <tr> <td>B</td> <td>B</td> <td>B</td> </tr> <tr> <td>C</td> <td>C</td> <td>C</td> </tr> <tr> <td>D</td> <td>D</td> <td>D</td> </tr> <tr> <td>E</td> <td>E</td> <td>E</td> </tr> </tbody> </table> | Versie         | Datum                 | Int. | 1 | 18-06-2020 | YK | A | A | A | B | B | B | C | C | C | D | D | D | E | E | E | <b>Voor akkoord koper(s):</b> |  |
| Versie  | Datum          | Int.                  |      |   
| 1   | 18-06-2020     | YK                    |      |   
| A   | A              | A                     |      |   
| B   | B              | B                     |      |   
| C   | C              | C                     |      |   
| D   | D              | D                     |      |   
| E   | E              | E                     |      |   
|   | Teknr. 1_V2-00 | Tekening schaal 1:50  |      |   
|   | Getekend: YK   | VOORLOPIG             |      |   
| <small>Aan de maatvoering van deze tekening kunnen geen rechten worden ontleend<br/>         Deze tekening heeft alleen betrekking op de opties, voor de overige onderdelen wordt verwezen naar de in de KAO genoemde contractstukken</small>   |                |                       