

KAO-Opties

- AB5424 Aanbouw aan de achterzijde woning, 2400 mm
- AG5003 Achtergevel voorzien van dubbele openslaand deuren en 2 zijlichten
- 205003 Schrofput onder buitenkraan achtergevel

Individuele wijzigingen

Geen

Keuken, Sanitair en tegels

Geen

Bouwkundige werkzaamheden

Geen

Loodgieter wijzigingen

Geen

Elektra wijzigen

Geen

CV wijzigen

Geen

Afbouw

Geen

heyman

Heijmans Woningbouw B.V.
Postbus 171
5240 AD Rosmalen
tel: 073 - 543 5111
fax: 073 - 543 5922

Project: Son a/d Dommel fase 5

Kavel: 30

Woningtype: -

Naam koper: TE KOOP


Versie	Datum	Int.
1	18-06-2020	YK
A	A	A
B	B	B
C	C	C
D	D	D
E	E	E

Voor akkoord koper(s):

Teknr. 1_BG-01 Tekening schaal 1:50

Getekend: YK VOORLOPIG

Aan de maatvoering van deze tekening kunnen geen rechten worden ontleend
Deze tekening heeft alleen betrekking op de opties, voor de overige onderdelen wordt verwezen naar de in de KAO genoemde contractstukken

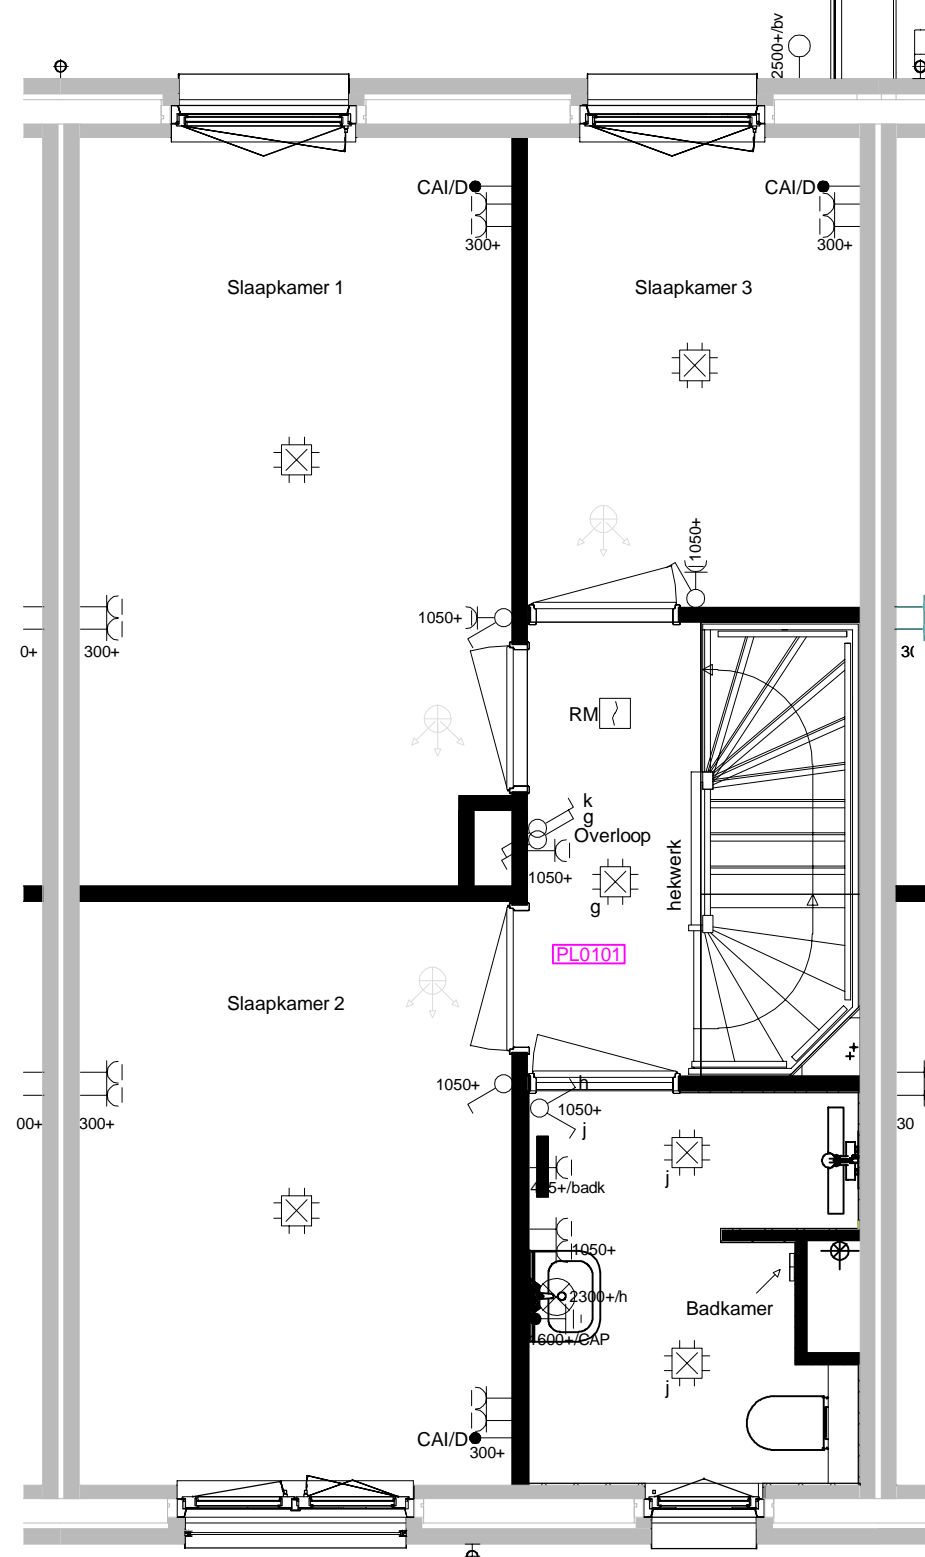

KAO-Opties

PL0101 Plattegrond 1e verdieping in basis uitvoering

Individuele wijzigingen

Geen

Keuken, Sanitair en Tegels

Geen

Bouwkundige werkzaamheden

Geen

Loodgieter wijzigingen

Geen

Elektra wijzigen

Geen

CV wijzigen

Geen

Afbouw

Geen

heyman

Heijmans Woningbouw B.V.
Postbus 171
5240 AD Rosmalen
tel: 073 - 543 5111
fax: 073 - 543 5922

Versie	Datum	Int.
1	18-06-2020	YK
A	A	A
B	B	B
C	C	C
D	D	D
E	E	E

Project: Son a/d Dommel fase 5

Kavel: 30

Woningtype: -


Naam koper: TE KOOP

Voor akkoord koper(s):

Teknr. 1_V1-00 Tekening schaal 1:50

Getekend: YK VOORLOPIG

Aan de maatvoering van deze tekening kunnen geen rechten worden ontleend
Deze tekening heeft alleen betrekking op de opties, voor de overige onderdelen wordt verwezen naar de in de KAO genoemde contractstukken

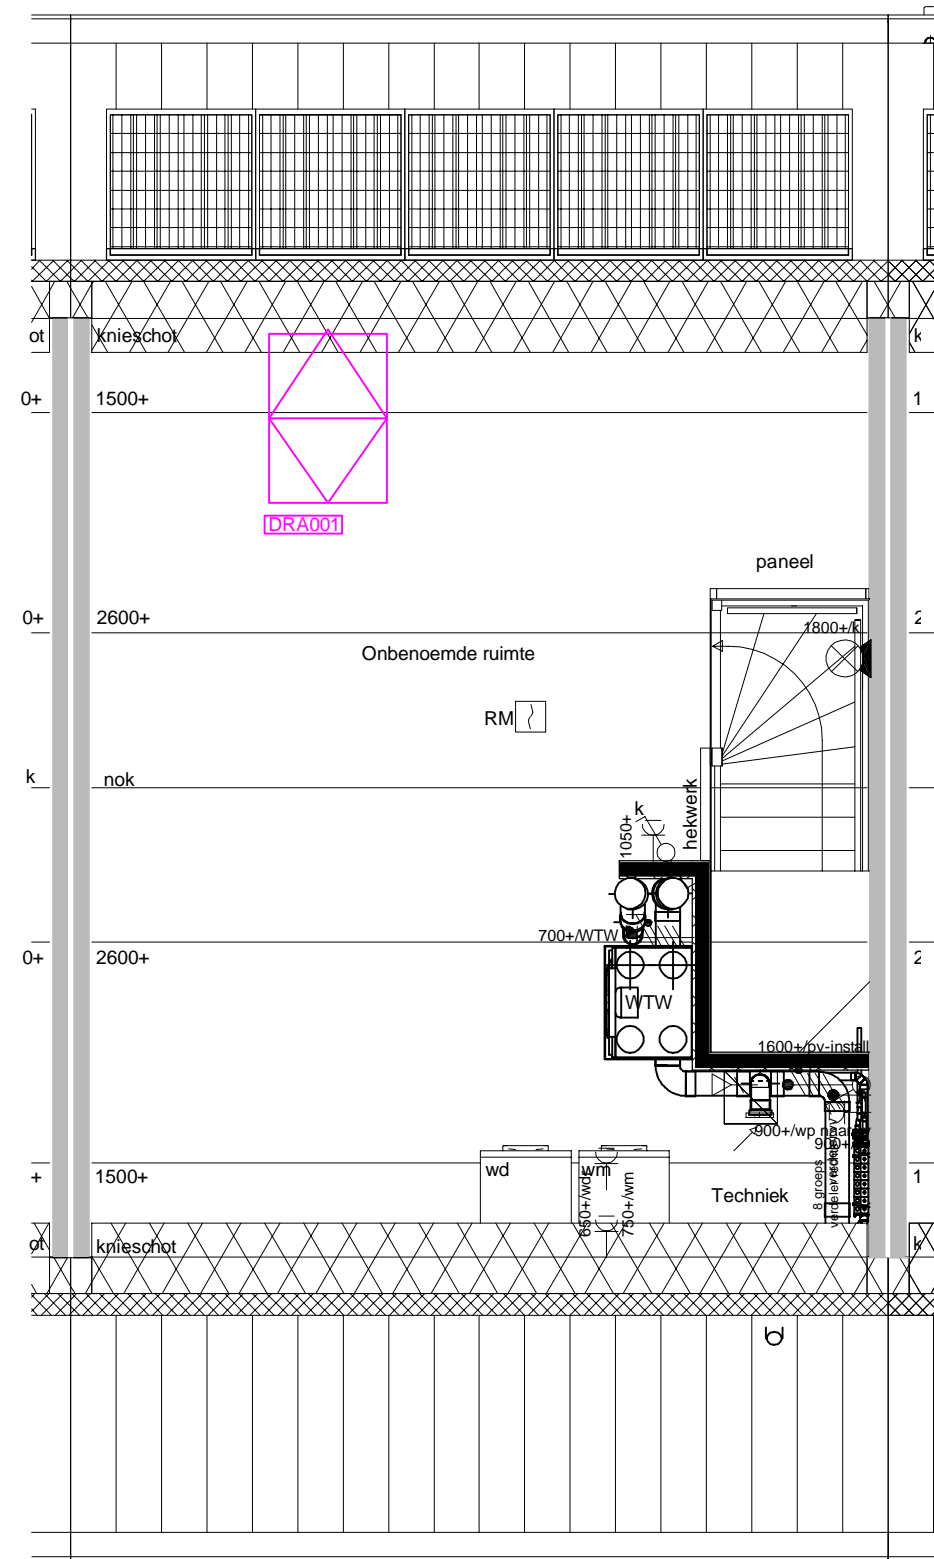

KAO-Opties

DRA001 Dakraam in de achtergevel i.p.v. 4-pans

Individuele wijzigingen

Geen

Keuken, Sanitair en Tegels

Geen

Bouwkundige werkzaamheden

Geen

Loodgieter wijzigingen

Geen

Elektra wijzigen

Geen

CV wijzigen

Geen

Afbouw

Geen

heyman

Heijmans Woningbouw B.V.
Postbus 171
5240 AD Rosmalen
tel: 073 - 543 5111
fax: 073 - 543 5922

Versie	Datum	Int.
1	18-06-2020	YK
A	A	A
B	B	B
C	C	C
D	D	D
E	E	E

Project: Son a/d Dommel fase 5

Kavel: 30

Woningtype: -

Naam koper: TE KOOP

Voor akkoord koper(s):

Teknr. 1_V2-00 Tekening schaal 1:50

Getekend: YK VOORLOPIG

Aan de maatvoering van deze tekening kunnen geen rechten worden ontleend
Deze tekening heeft alleen betrekking op de opties, voor de overige onderdelen wordt verwezen naar de in de KAO genoemde contractstukken