

## KAO-Opties

- AG5003 Achtergevel voorzien van dubbele openslaande deuren en 2 zijlichten
- 205003 Schrofput onder buitenkraan achtergevel
- C.01M-PL0015 Zij-aanbouw als verblijfsruimte
- C.01M-PL0016 Creëren doorbraak van 2m1 in een zijaanbouw verblijfsruimte.
- C.01M-PL0017 Splitsing verblijfsruimte in zij-aanbouw en verblijfsruimte
- C.01-VG5029 Dubbele deuren in voorgevel aanbouw
- C.01-AG5021 Enkele loopdeur in achtergevel gespouwde berging

## Individuele wijzigingen

Geen

## Keuken, Sanitair en tegels

Geen

## Bouwkundige werkzaamheden

Geen

## Loodgieter wijzigingen

Geen

## Elektra wijzigen

Geen

## CV wijzigen

Geen

## Afbouw

Geen

**heyman**

Heijmans Woningbouw B.V.  
Postbus 171  
5240 AD Rosmalen  
tel: 073 - 543 5111  
fax: 073 - 543 5922

Project: Son a/d Dommel fase 5

Kavel: 06

Woningtype: -

Naam koper: TE KOOP


Versie	Datum	Int.
1	18-06-2020	YK
A	A	A
B	B	B
C	C	C
D	D	D
E	E	E

Voor akkoord koper(s):

Teknr. 1\_BG-01 Tekening schaal 1:80

Getekend: YK VOORLOPIG

Aan de maatvoering van deze tekening kunnen geen rechten worden ontleend  
Deze tekening heeft alleen betrekking op de opties, voor de overige onderdelen wordt verwezen naar de in de KAO genoemde contractstukken

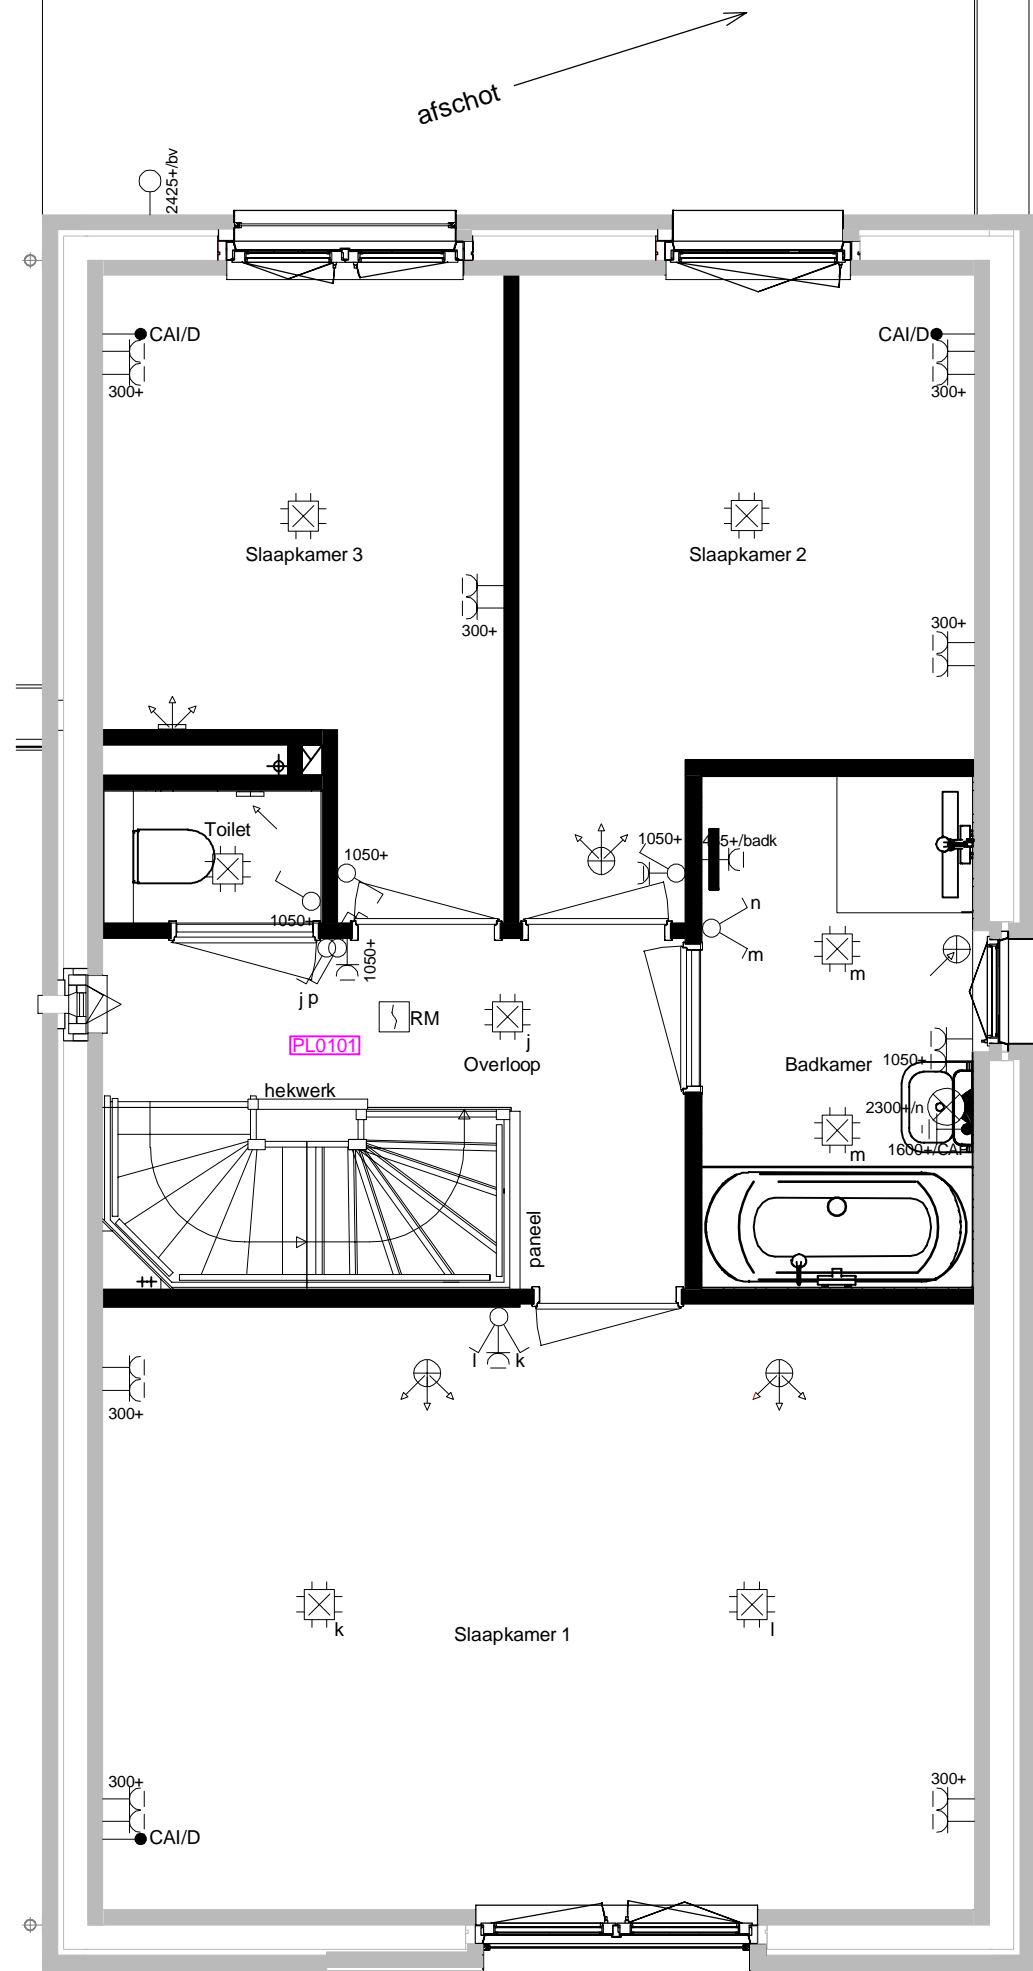

### KAO-Opties

PL0101 Plattegrond 1e verdieping in basis uitvoering

### Individuele wijzigingen

Geen

### Keuken, Sanitair en Tegels

Geen

### Bouwkundige werkzaamheden

Geen

### Loodgieter wijzigingen

Geen

### Elektra wijzigen

Geen

### CV wijzigen

Geen

### Afbouw

Geen

**heyman**

Heijmans Woningbouw B.V.  
Postbus 171  
5240 AD Rosmalen  
tel: 073 - 543 5111  
fax: 073 - 543 5922


Project:	Son a/d Dommel fase 5
Kavel:	06
Woningtype:	-
Naam koper:	TE KOOP

Versie	Datum	Int.
1	18-06-2020	YK
A	A	A
B	B	B
C	C	C
D	D	D
E	E	E

Voor akkoord koper(s):

Teknr.	1_V1-01	Tekening schaal	1:50
Getekend:	YK		VOORLOPIG

Aan de maatvoering van deze tekening kunnen geen rechten worden ontleend  
Deze tekening heeft alleen betrekking op de opties, voor de overige onderdelen wordt verwezen naar de in de KAO genoemde contractstukken

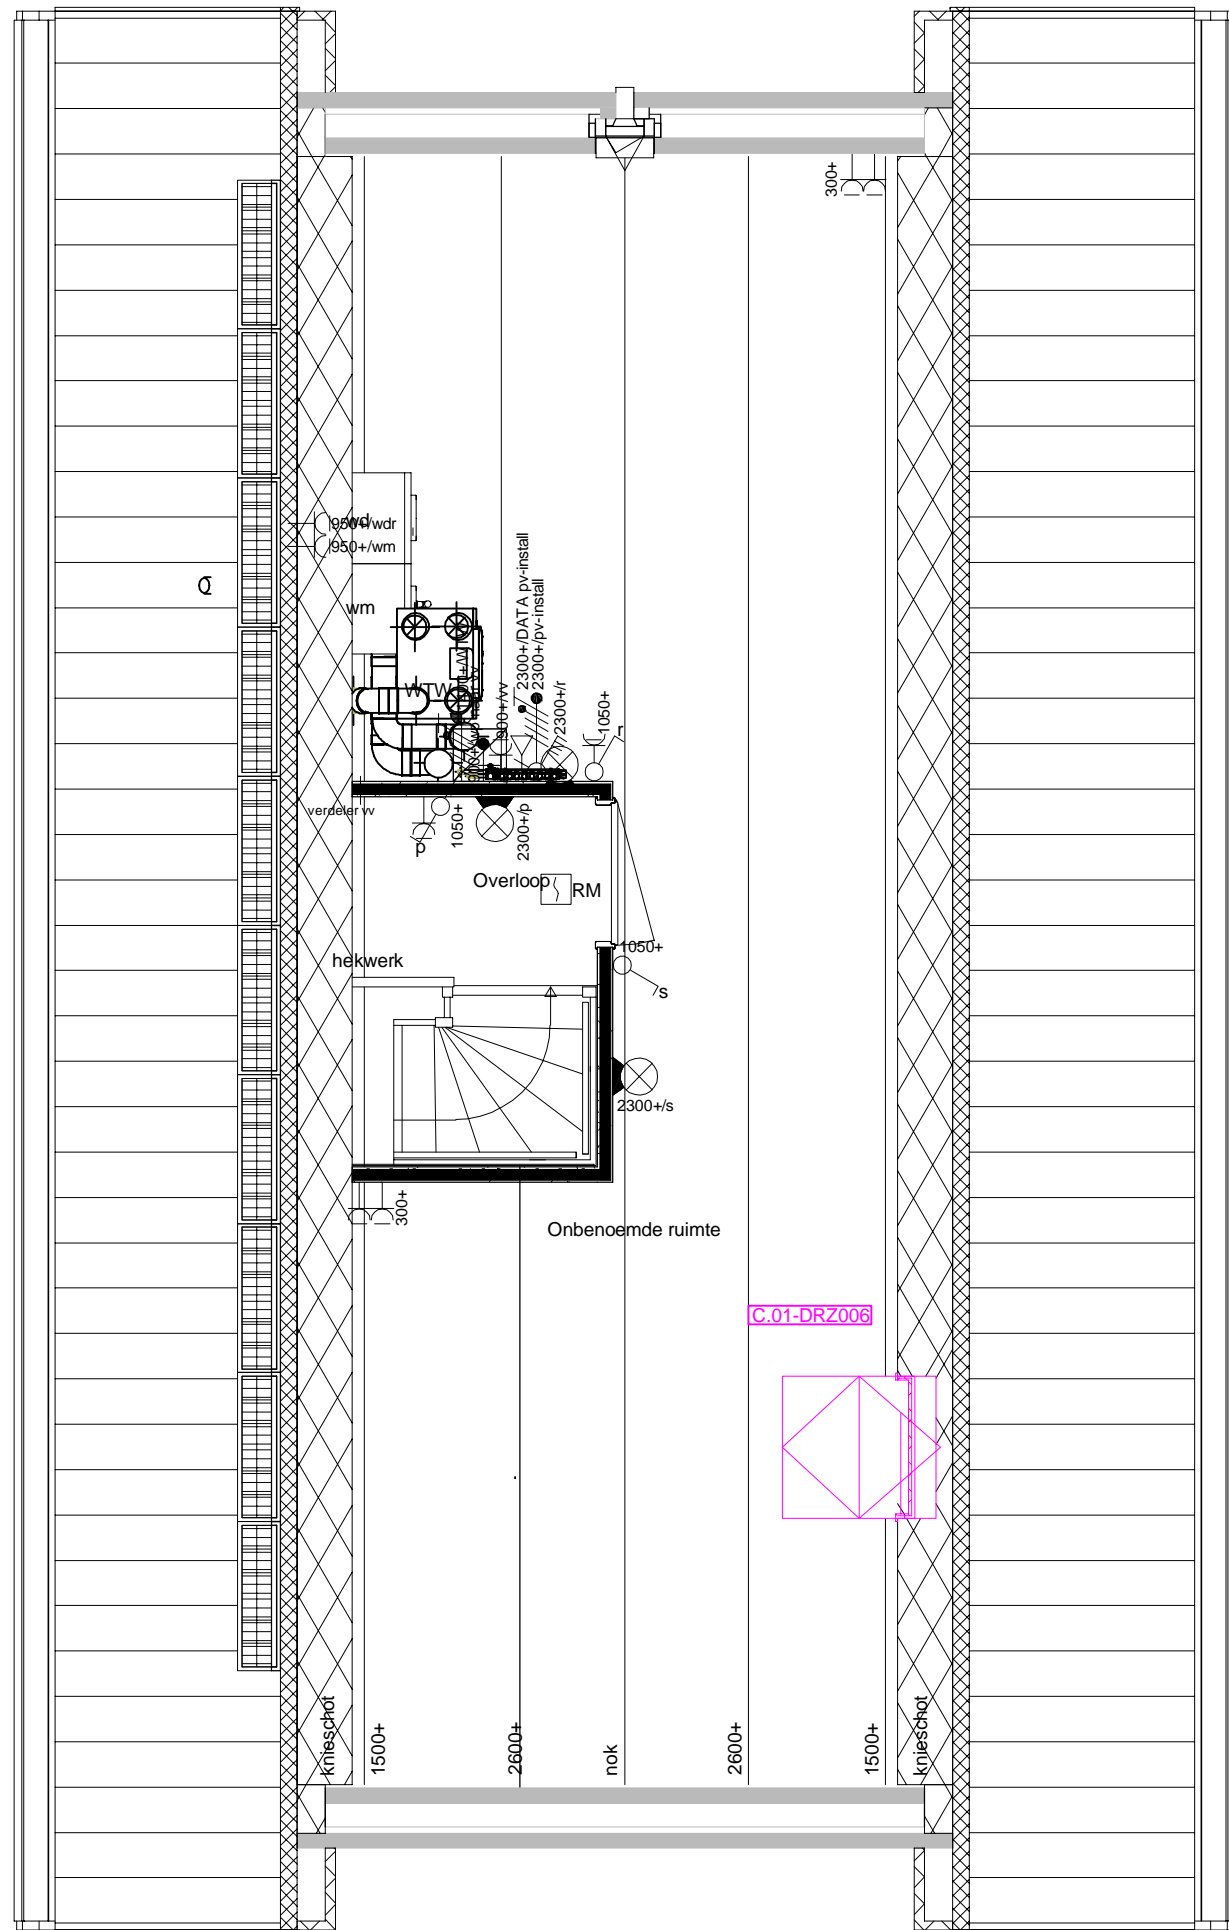

### KAO-Opties

C.01-DRZ006

Dakraam in de zijgevel

### Individuele wijzigingen

Geen

### Keuken, Sanitair en Tegels

Geen

### Bouwkundige werkzaamheden

Geen

### Loodgieter wijzigingen

Geen

### Elektra wijzigen

Geen

### CV wijzigen

Geen

### Afbouw

Geen

**heyman**

Heijmans Woningbouw B.V.  
Postbus 171  
5240 AD Rosmalen  
tel: 073 - 543 5111  
fax: 073 - 543 5922

Project: Son a/d Dommel fase 5

Kavel: 06

Woningtype: -

Naam koper: TE KOOP

Versie	Datum	Int.
1	18-06-2020	YK
A	A	A
B	B	B
C	C	C
D	D	D
E	E	E

Voor akkoord koper(s):

Teknr. 1\_V2-01 Tekening schaal 1:50

Getekend: YK VOORLOPIG

Aan de maatvoering van deze tekening kunnen geen rechten worden ontleend  
Deze tekening heeft alleen betrekking op de opties, voor de overige onderdelen wordt verwezen naar de in de KAO genoemde contractstukken