

### KAO-Opties

- AB5424 Aanbouw aan de achterzijde woning, 2400 mm
- AG5003 Achtergevel voorzien van dubbele openslaande deuren en 2 zijlichten
- 205003 Schrofput onder buitenkraan achtergevel
- C.01-AG5025 Enkele loopdeur en raam met gemetselde borst achtergevel zij-aanbouw
- PL0026 Standaard binnendeur tussen woning en berging/verblifruimte in de zijaanbouw.
- C.01M-PL0015 Zij-aanbouw als verblifruimte
- C.01M-PL0017 Splitsing verblifruimte in zij-aanbouw en verblij

### Individuele wijzigingen

Geen

### Keuken, Sanitair en tegels

Geen

### Bouwkundige werkzaamheden

Geen

### Loodgieter wijzigingen

Geen

### Elektra wijzigen

Geen

### CV wijzigen

Geen

### Afbouw

Geen

**heyman**

Heijmans Woningbouw B.V.  
Postbus 171  
5240 AD Rosmalen  
tel: 073 - 543 5111  
fax: 073 - 543 5922

Project: Son a/d Dommel fase 5

Kavel: 7

Woningtype: -

Naam koper: TE KOOP


| Versie | Datum      | Int. |
|--------|------------|------|
| 1      | 28-06-2020 | YK   |
| A      | A          | A    |
| B      | B          | B    |
| C      | C          | C    |
| D      | D          | D    |
| E      | E          | E    |

Voor akkoord koper(s):

Teknr. 1\_BG-00 Tekening schaal 1:50

Getekend: YK VOORLOPIG

Aan de maatvoering van deze tekening kunnen geen rechten worden ontleend  
Deze tekening heeft alleen betrekking op de opties, voor de overige onderdelen wordt verwezen naar de in de KAO genoemde contractstukken

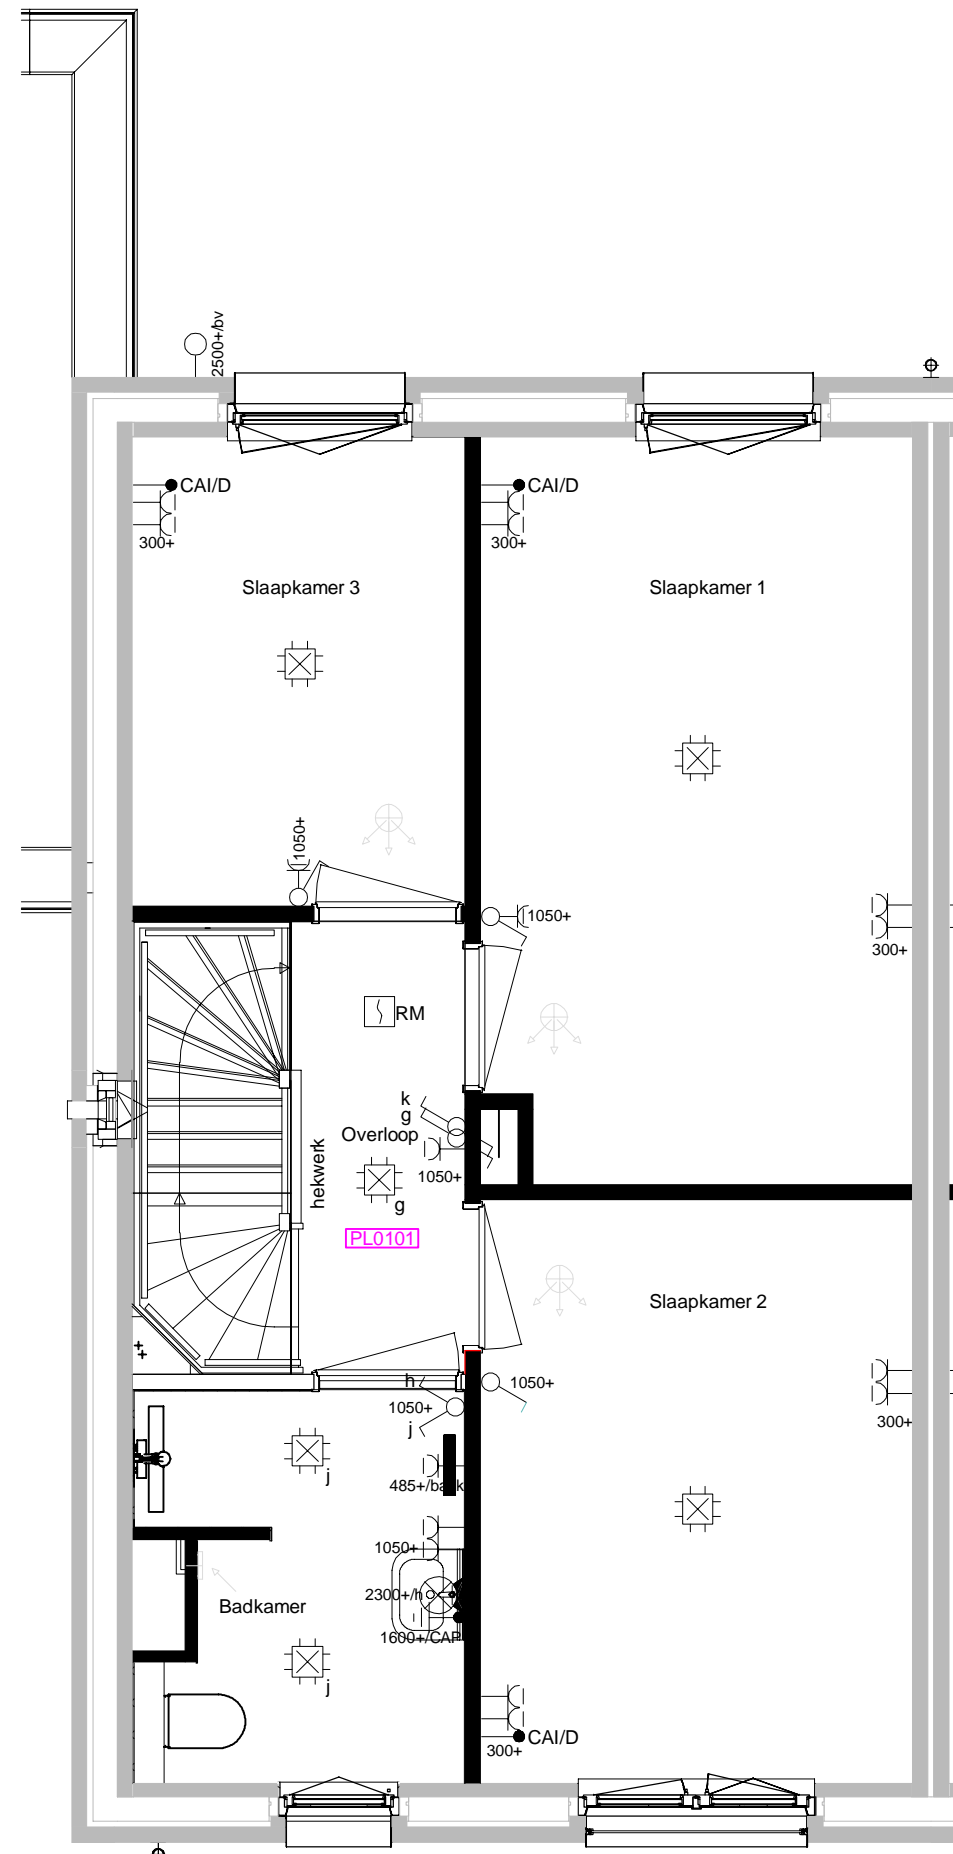

**KAO-Opties**  
 PL0101 Plattegrond 1e verdieping in basis uitvoering

**Individuele wijzigingen**  
 Geen

**Keuken, Sanitair en Tegels**  
 Geen

**Bouwkundige werkzaamheden**  
 Geen

**Loodgieter wijzigingen**  
 Geen

**Elektra wijzigen**  
 Geen

**CV wijzigen**  
 Geen

**Afbouw**  
 Geen

**heyman**


Heijmans Woningbouw B.V.  
 Postbus 171  
 5240 AD Rosmalen  
 tel: 073 - 543 5111  
 fax: 073 - 543 5922

|             |                       |
|-------------|-----------------------|
| Project:    | Son a/d Dommel fase 5 |
| Kavel:      | 7                     |
| Woningtype: | -                     |
| Naam koper: | TE KOOP               |

| Versie | Datum      | Int. |
|--------|------------|------|
| 1      | 18-06-2020 | YK   |
| A      | A          | A    |
| B      | B          | B    |
| C      | C          | C    |
| D      | D          | D    |
| E      | E          | E    |

|                               |         |                 |      |
|-------------------------------|---------|-----------------|------|
| <b>Voor akkoord koper(s):</b> |         |                 |      |
| Teknr.                        | 1_V1-01 | Tekening schaal | 1:50 |
| Getekend:                     | YK      | VOORLOPIG       |      |

Aan de maatvoering van deze tekening kunnen geen rechten worden ontleend  
 Deze tekening heeft alleen betrekking op de opties, voor de overige onderdelen wordt verwezen naar de in de KAO genoemde contractstukken

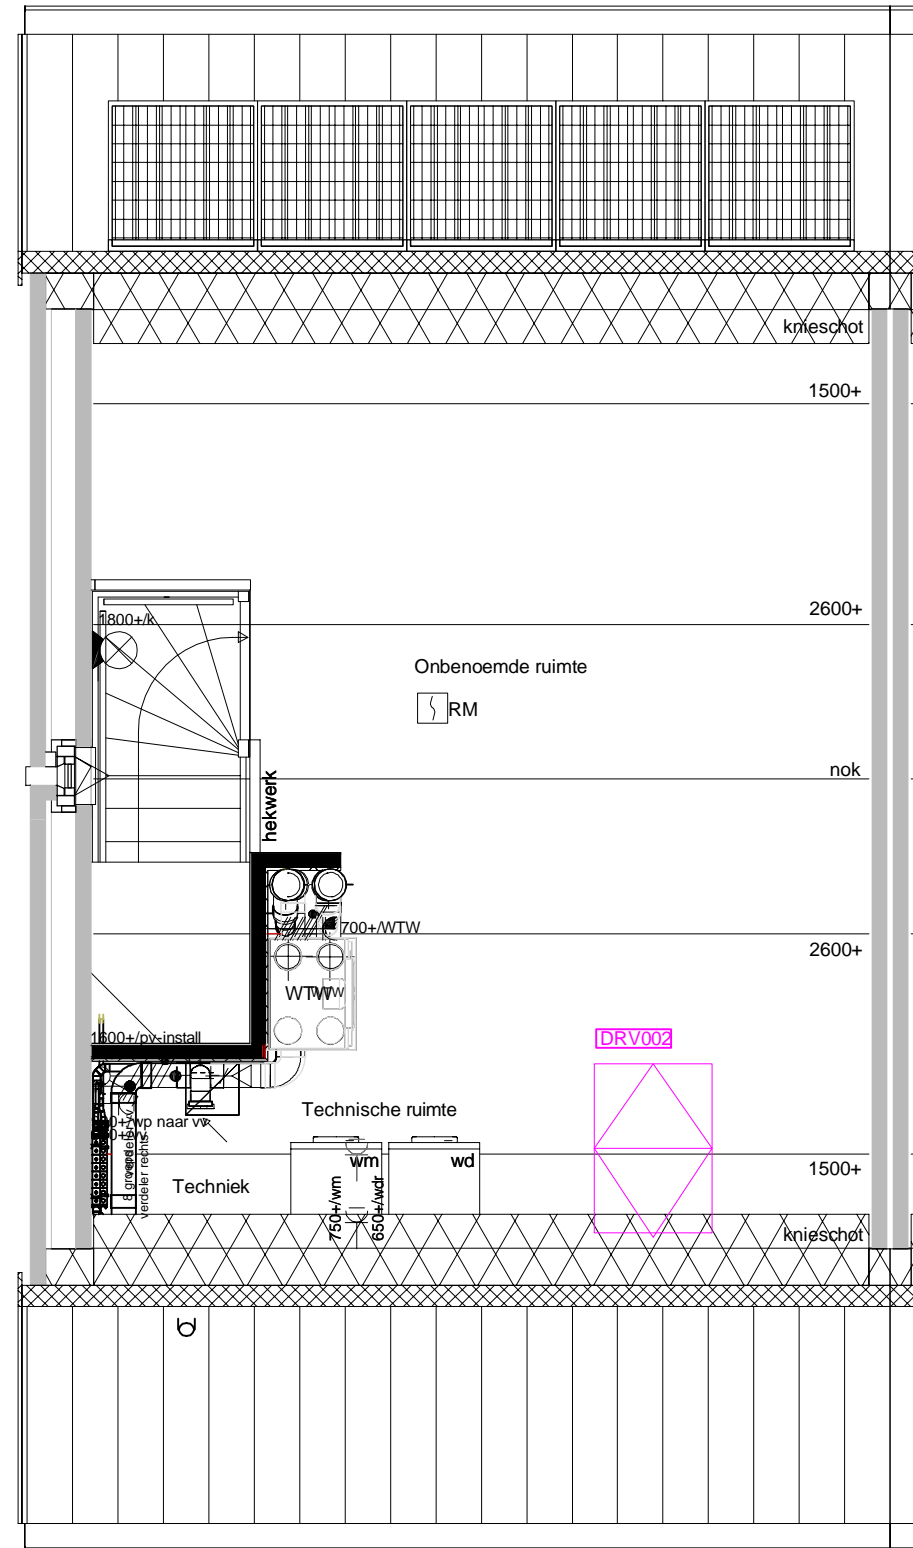

### KAU-Opties

DRV002 Dakraam in de voorgevel

### Individuele wijzigingen

Geen

### Keuken, Sanitair en Tegels

Geen

### Bouwkundige werkzaamheden

Geen

### Loodgieter wijzigingen

Geen

### Elektra wijzigen

Geen

### CV wijzigen

Geen

### Afbouw

Geen

**heyman**

Heijmans Woningbouw B.V.  
Postbus 171  
5240 AD Rosmalen  
tel: 073 - 543 5111  
fax: 073 - 543 5922

Project: Son a/d Dommel fase 5

Kavel: 7

Woningtype: -

Naam koper: TE KOOP

| Versie | Datum      | Int. |
|--------|------------|------|
| 1      | 18-06-2020 | YK   |
| A      | A          | A    |
| B      | B          | B    |
| C      | C          | C    |
| D      | D          | D    |
| E      | E          | E    |

Voor akkoord koper(s):

Teknr. 1\_V2-00 Tekening schaal 1:50

Getekend: YK VOORLOPIG

Aan de maatvoering van deze tekening kunnen geen rechten worden ontleend  
Deze tekening heeft alleen betrekking op de opties, voor de overige onderdelen wordt verwezen naar de in de KAO genoemde contractstukken