

KAO-Opties

- 205003 Schobput onder buitenkraan achtergevel
- AB6024 Afbouw aan de achterzijde woning, 2400 mm
- AG5003 Achtergevel voorzien van dubbele openstaande deuren en 2 zijlichten
- C:01-PL0022 Houten geïsoleerde buitendeur naar beiging, 400mm uit achtergevel
- C:01M-PL0012 Gesponuwde ongeïsoleerde zij-aanbouw onverwarmd (basis)
- C:01-VG5022 Kanteldeur met loopdeur in voorgevel gesponuw zij-aanbouw

Individuele wijzigingen

Geen

Keuken, Sanitair en tegels

Geen

Bouwkundige werkzaamheden

Geen

Loodgieter wijzigingen

Geen

Elektra wijzigen

Geen

CV wijzigen

Geen

Afbouw

Geen

heyjmans

Helijmans Woningbouw B.V.
Postbus 171
5240 AD Rosmalen
tel: 073 - 543 5111
fax: 073 - 543 5922


Project:	Son ald Dominiel fase 5
Kavel:	05
Woningtype:	-
Naam koper:	Dir. en mw. De Grootle

Voor akkoord koper(s):

Versie	Datum	Init.
1	08-05-2020	YK
A	A	A
B	B	B
C	C	C
D	D	D
E	E	E

Aan de maakovering van deze tekening kunnen geen rechten worden ontleend.

Deze tekening heeft alleen betrekking op de opties, voor de overige onderdelen wordt verwezen naar de in de KAO genoemde contractstukken.

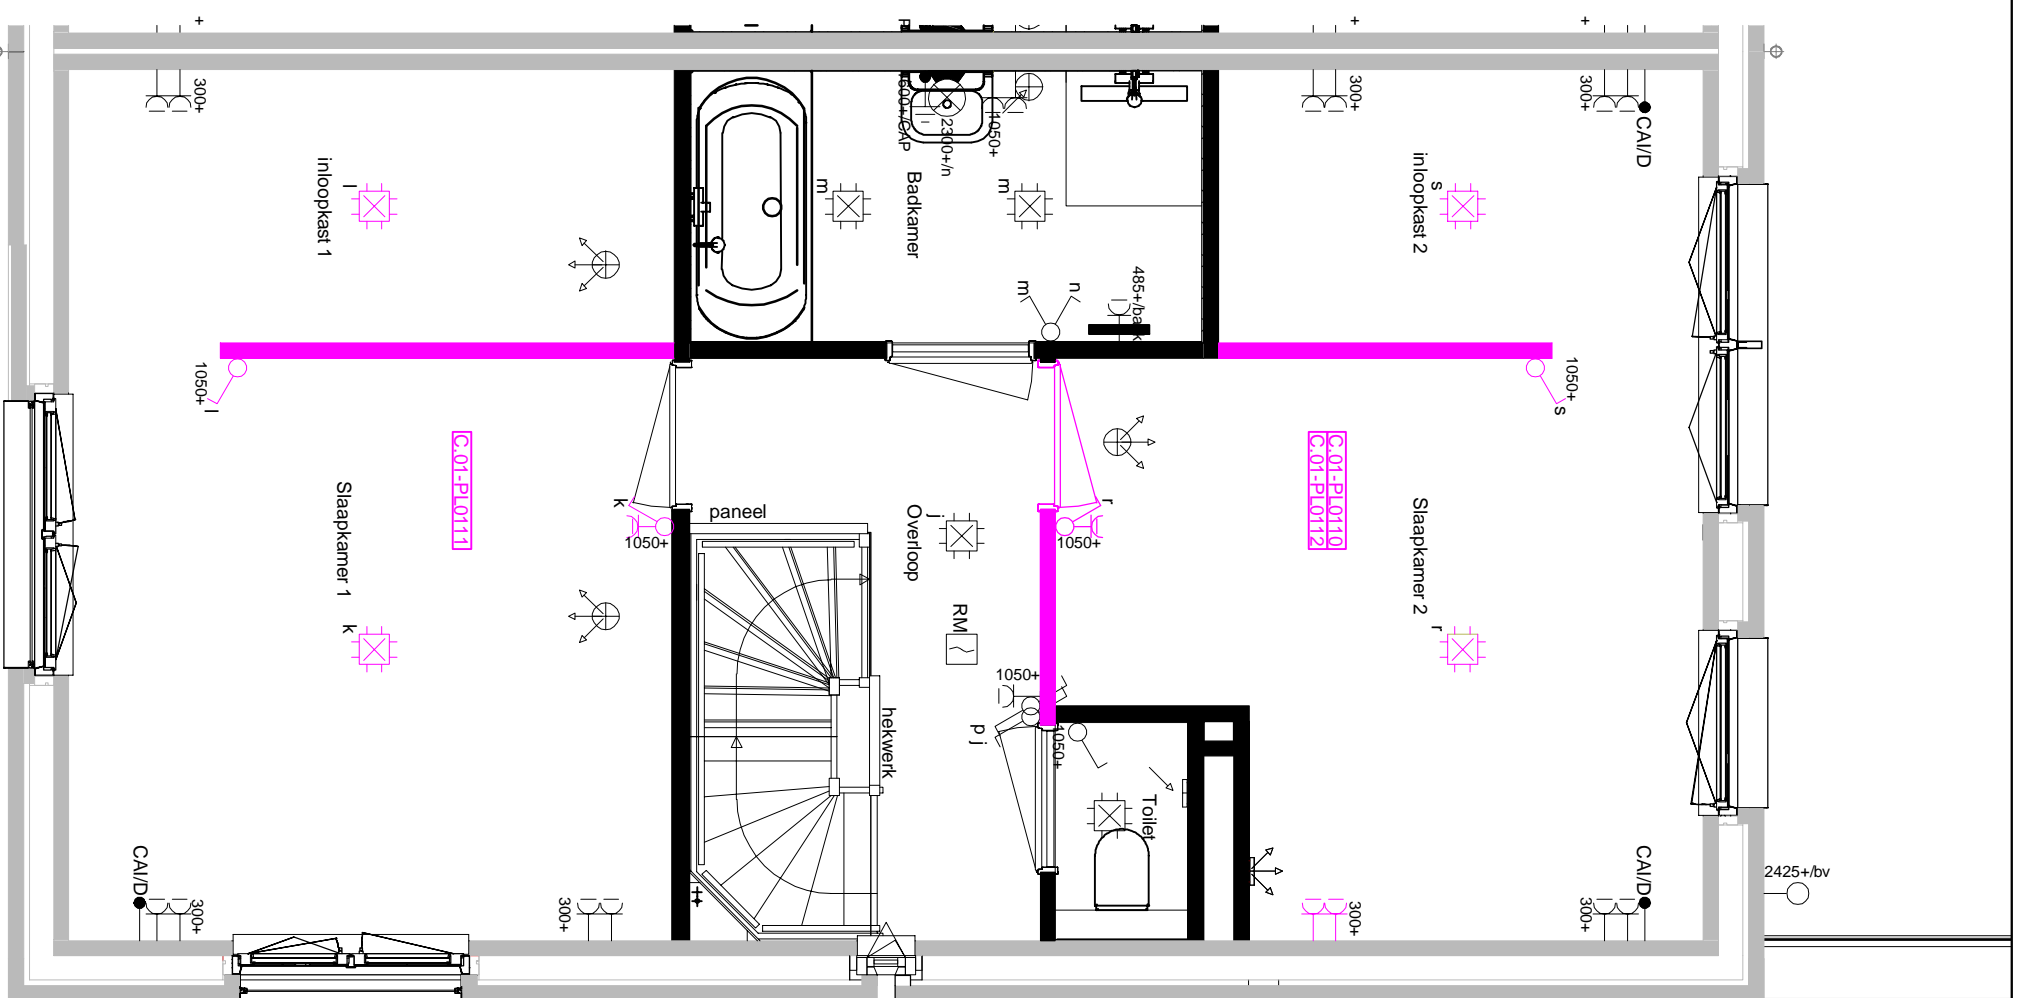

KAO-Opties

- C.01-PL0110 Samenvoegen slaapkamer 2 en 3
- C.01-PL0111 Inlooppkast in slaapkamer 1
- C.01-PL0112 Inlooppkast in slaapkamer 2

Individuele wijzigingen

Geen

Keuken, Sanitair en Tegels

Geen

Bouwkundige werkzaamheden

Geen

Loodgieter wijzigingen

Geen

Elektra wijzigingen

Geen

CV wijzigingen

Geen

Afbouw

Geen

heyjmans


Helijmans Woningbouw B.V.
Postbus 171
5240 AD Rosmalen
tel: 073 - 543 5111
fax: 073 - 543 5922

Project:	Son ald Dominiel fase 5
Kavel:	05
Woningtype:	-
Naam koper:	Dir. en mw. De Grootle

Voor akkoord koper(s):

Versie	Datum	Init.	Tekort.	Tekening schaal
1	08-05-2020	YK	1,1"-01	1:50
A	A	A		
B	B	B		
C	C	C		
D	D	D		
E	E	E		

Aan de maakovering van deze tekening kunnen geen rechten worden ontleend.
Deze tekening heeft alleen betrekking op de opties, voor de overige onderdelen wordt verwezen naar de in de KAO genoemde contractstukken.

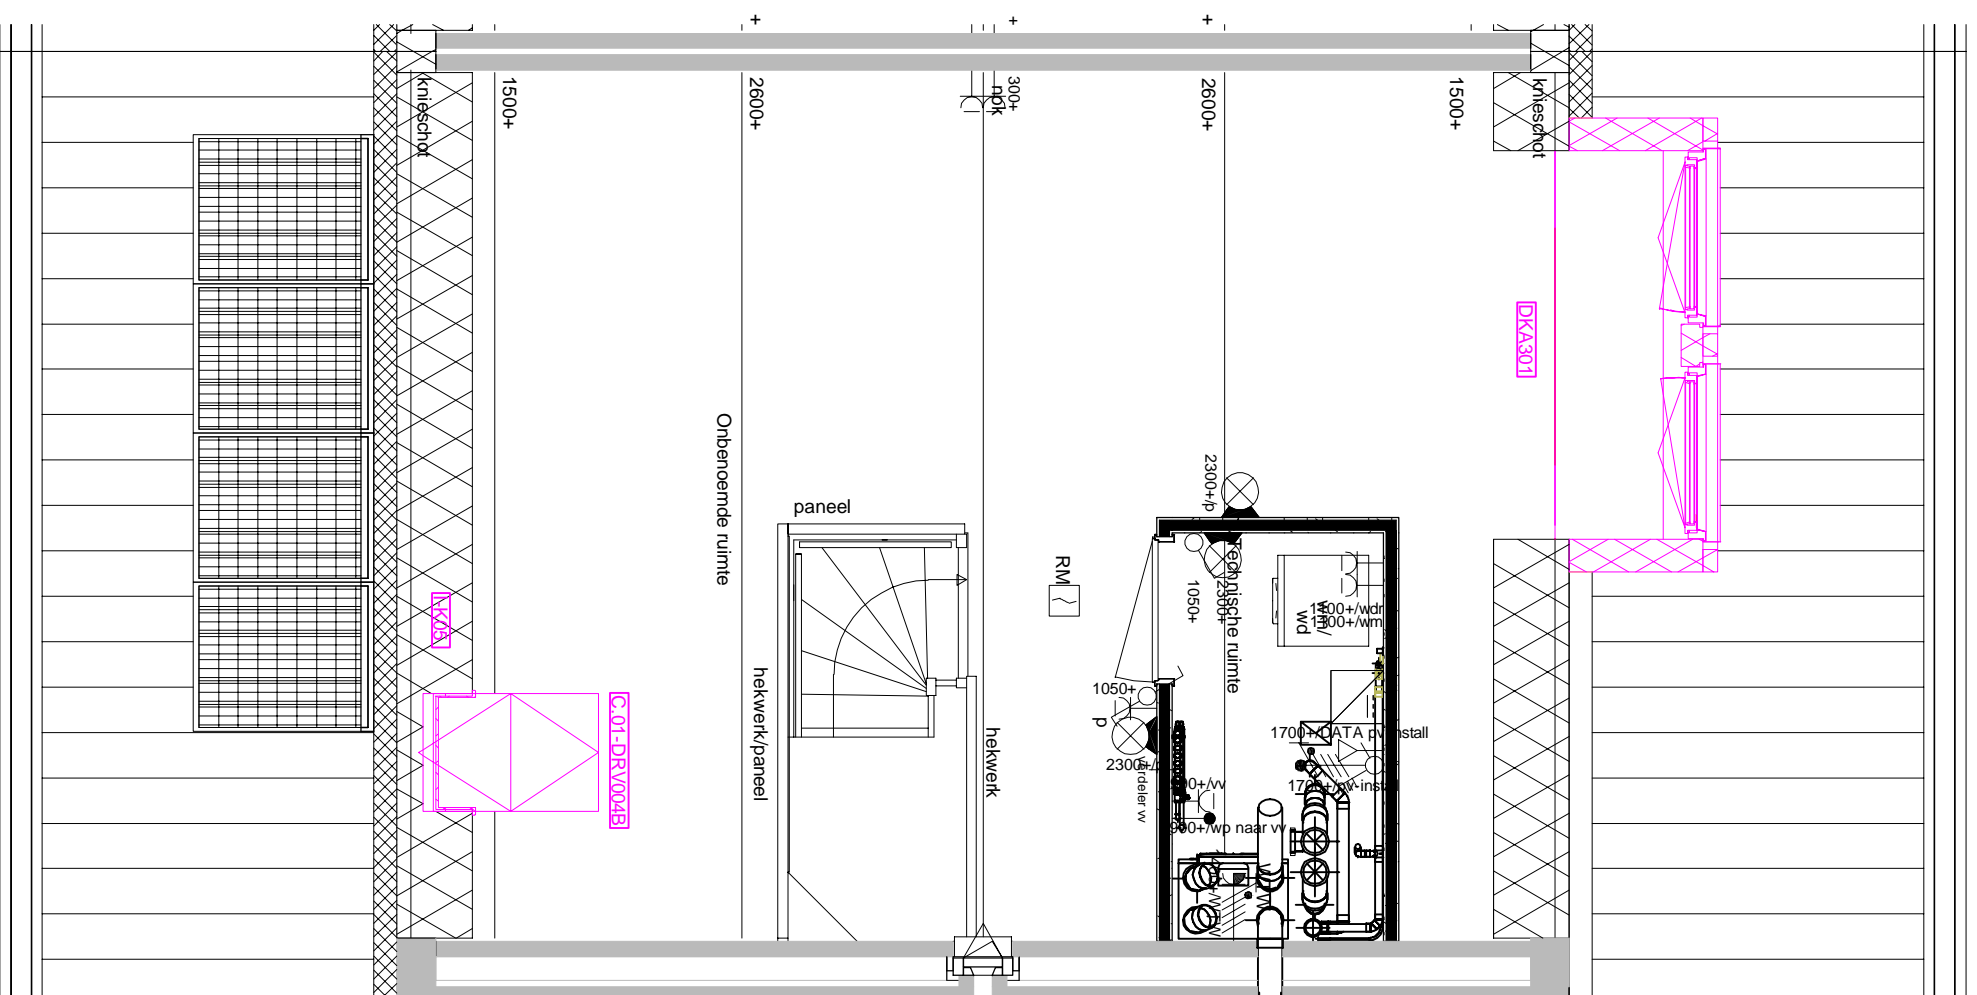

KAO-Opties

DKA301 Dakkapel achtergevel
C:01DRV004B Dakraam in de voorgevel

Individuele wijzigingen

I-K05 3x extra zonnepaneel

Keuken, Sanitair en Tegels

Geen

Bouwkundige werkzaamheden

Geen

Loodgieter wijzigingen

Geen

Elektra wijzigingen

Geen

CV wijzigingen

Geen

Afbouw

Geen

heyjmans

Heyjmans Woningbouw B.V.
Postbus 171
5240 AD Rosmalen
tel: 073 - 543 5111
fax: 073 - 543 5922

Project:	Son ald Dommel fase 5
Kavel:	05
Woningtype:	-
Naam koper:	Dir. en mw. De Grootle

Voor akkoord koper(s):

Nr	Datum	Init.	Tekort.	Tekening schaal
1	08-05-2020	YK	1_V2-01	1:50
A	A	A		
B	B	B		
C	C	C		
D	D	D		
E	E	E		

Aan de maakovering van deze tekening kunnen geen rechten worden ontleend.
VOORLOPIG

Deze tekening heeft alleen betrekking op de opties, voor de overige onderdelen wordt verwezen naar de in de KAO genoemde contractstukken.