


2e verdieping
1 : 50

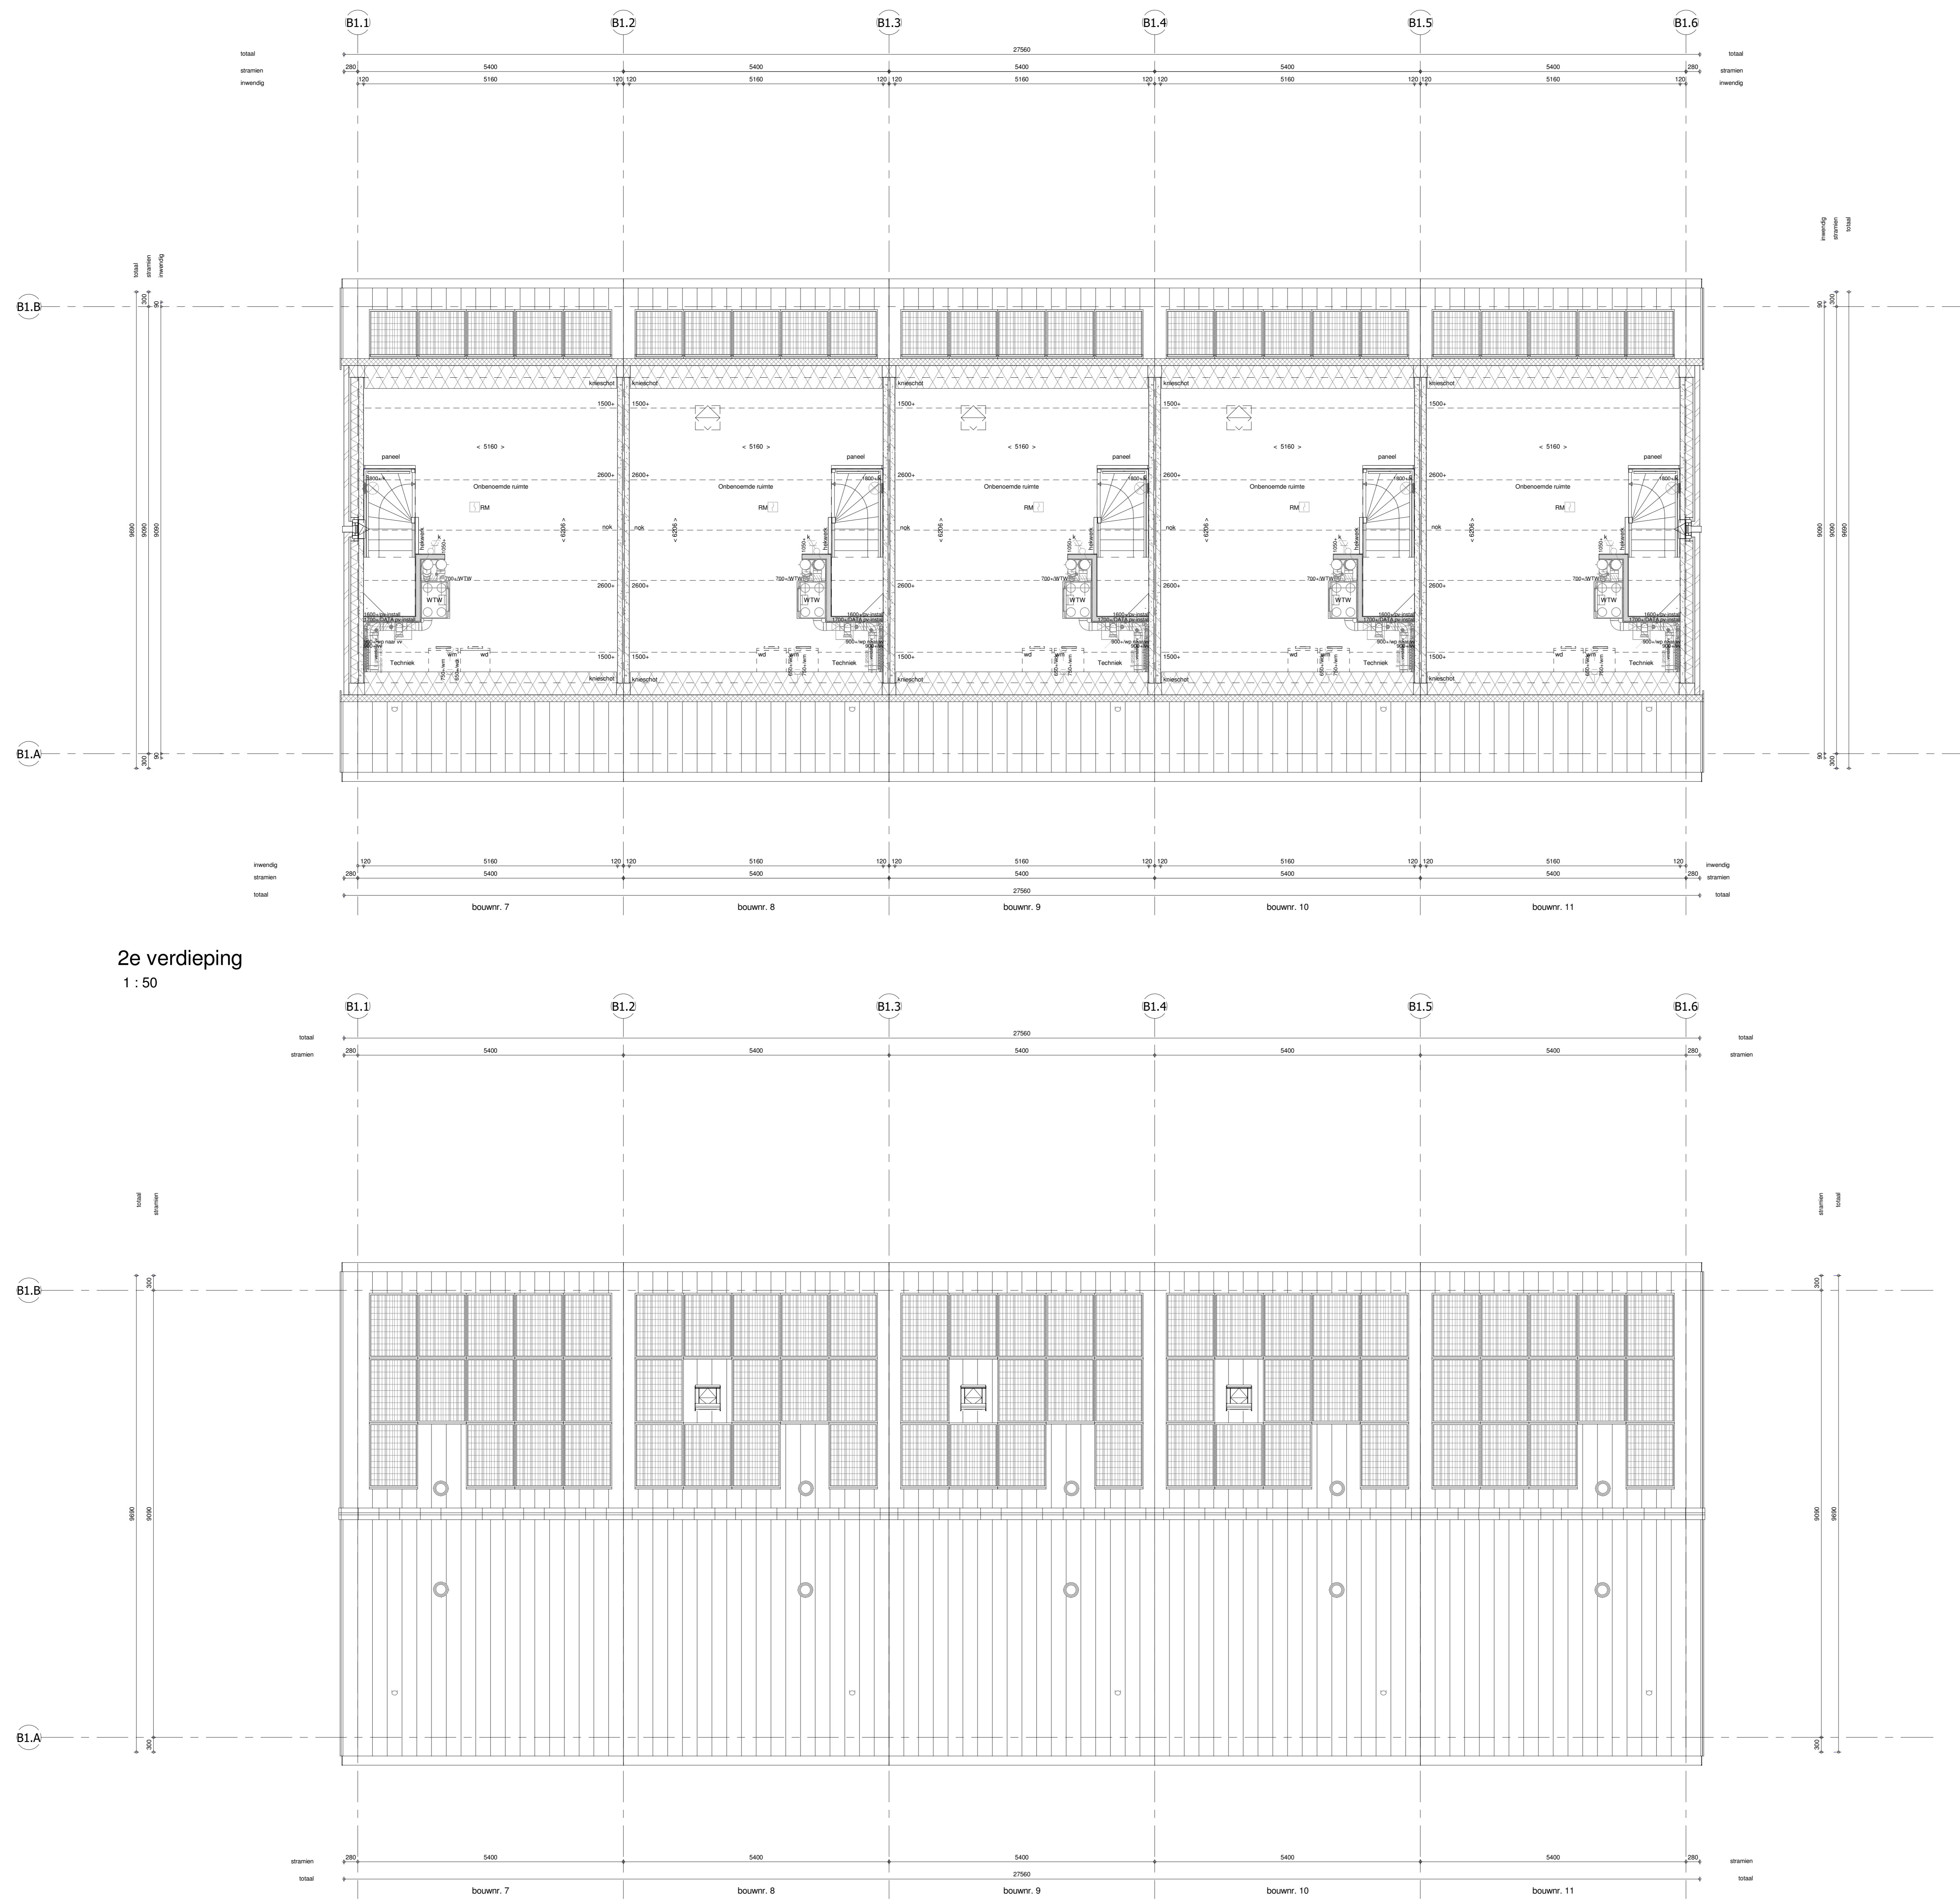

- ### ELEKTRISCHE INSTALLATIE
- Aansluitpunt 1 fase, nul en beschermingscontact, pv-install bedraad, niet afgemonteerd (loos in mk)
 - Aansluitpunt voeding PV-installatie (indien PV-install aanwezig)
 - Aansluitpunt niet bedraad
 - Loze leiding wordt bedraad met CAI en UTP kabel, niet afgemonteerd, en op rol in meterkast (pv-inst alleen bedraad met UTP kabel)
 - Aansluitpunt TV wordt bedraad met CAI en UTP kabel, afgemonteerd met CAI wandcontactdoos en female stekker in meterkast
 - Aansluitpunt DATA wordt bedraad met CAI en UTP kabel, afgemonteerd met RJ45 wandcontactdoos en RJ45 stekker in meterkast (afgemonteerd DATA indien PV-install aanwezig)
 - Armatuur met inoegpunt aan buitenzijde, op wand
 - Bel
 - Centraal aardpunt
 - Centraaldoos tbv verlichting
 - Drukknop
 - Enkeelpolige schakelaar met wandcontactdoos, verhoogde aanraakveiligheid
 - Aansluitpunt tbv armatuur op wand
 - Rookmelder, oplicht op lichtnet conform NEN 2555
 - Schakelaar, 1-polig
 - Schakelaar, 1-polig, met ingebouwde signaallamp, scene schakelaar 'ALLES UIT' free@home
 - Schakelaar, serie-
 - Schakelaar, wissel-
 - Schakelaar, wissel-, 2-voudige uitvoering
 - Schakelaar, wissel-/enkeelpolig
 - Schakelaar, wissel-/enkeelpolig met ingebouwde signaallamp
 - Schakelaar, 3-standen tbv bediening ventilatie
 - Sturing naar wp (bpe)
 - Buitemoeder (N-NO zijde schaduwrijk)
 - Verdeelruchting
 - Wandcontactdoos 1-voudig met beschermingscontact, verhoogde aanraakveiligheid
 - Wandcontactdoos 1-voudig met beschermingscontact, waterdicht
 - Wandcontactdoos 2-voudig met beschermingscontact, verticaal, verhoogde aanraakveiligheid
 - Wandcontactdoos 2-voudig met beschermingscontact, horizontaal, verhoogde aanraakveiligheid
 - Wandcontactdoos met wissel-/schakelaar, verhoogde aanraakveiligheid
 - Wandcontactdoos, perlex, 2x230V tbv fornuis
 - Wandcontactdoos, perlex, mv 230V, WP 400V

- ### CENTRALE VERWARMING - EN WATERINSTALLATIE
- hwa + hemeelwaterafoer - voor posities zie blokoverzicht
 - buitenkraan voorstrijk
 - opstelplaats warmtepomp (WP)
 - opstelplaats expansievat
 - opstelplaats gebalanceerde ventilatie (WTW)
 - afzigtmechanische ventilatie plafond
 - afzigtmechanische ventilatie wand
 - natuurlijk ventilatiepunt
 - looevoerpunt mechanische ventilatie plafond
 - boevoerpunt mechanische ventilatie wand

- ### BOUWKUNDIG RENVOOI
- Kruipkuk
 - Entree symbol
 - betonwanden - langsevel 90 mm - loppgevel en woningscheidende wanden 100 mm
 - isolate 160 mm
 - metaalwerk 100 mm
 - gesebeton 70/100 mm
 - ongesoloteerde metaalstud wand 100 mm
 - getsoloteerde metaalstud wand 100 mm
 - HSB-wand, 118mm
 - dakpakket
 - ribbenvloer 350 mm
 - betonvloer 200 mm
 - dekvloer 70 mm
 - wandlegelwerk vlg. technische omschrijving
- ### OPSTELPLAATS
- wm = wasmachine
 - wd = wasdroger

Bouwnummers 7 t/m 11

Wijziging nr.	Wijziging datum	Wijziging omschrijving
<p>Projectnaam: Sonniuspark fase 5, 34 Koopwoningen Projectlocatie: Son en Breugel (bouwveld K) Projectnr.: G-104184_11938</p>		
<p>Opdrachtgever: Heijmans Vastgoed BV Architect: Bedaux de Brouwer Architecten Projectfase: Verkoopswerving Onderwerp: 2e Verdieping & dakaanzicht Blok B1 - B01_54_LK</p>		
<p>heijmans Woningbouw</p>		<p>Formaat: A0 Schaal: 1:50 Datum: 13-12-2019 Datum: H4</p>
<p>VK-1.021</p>		