


2e verdieping
1 : 50

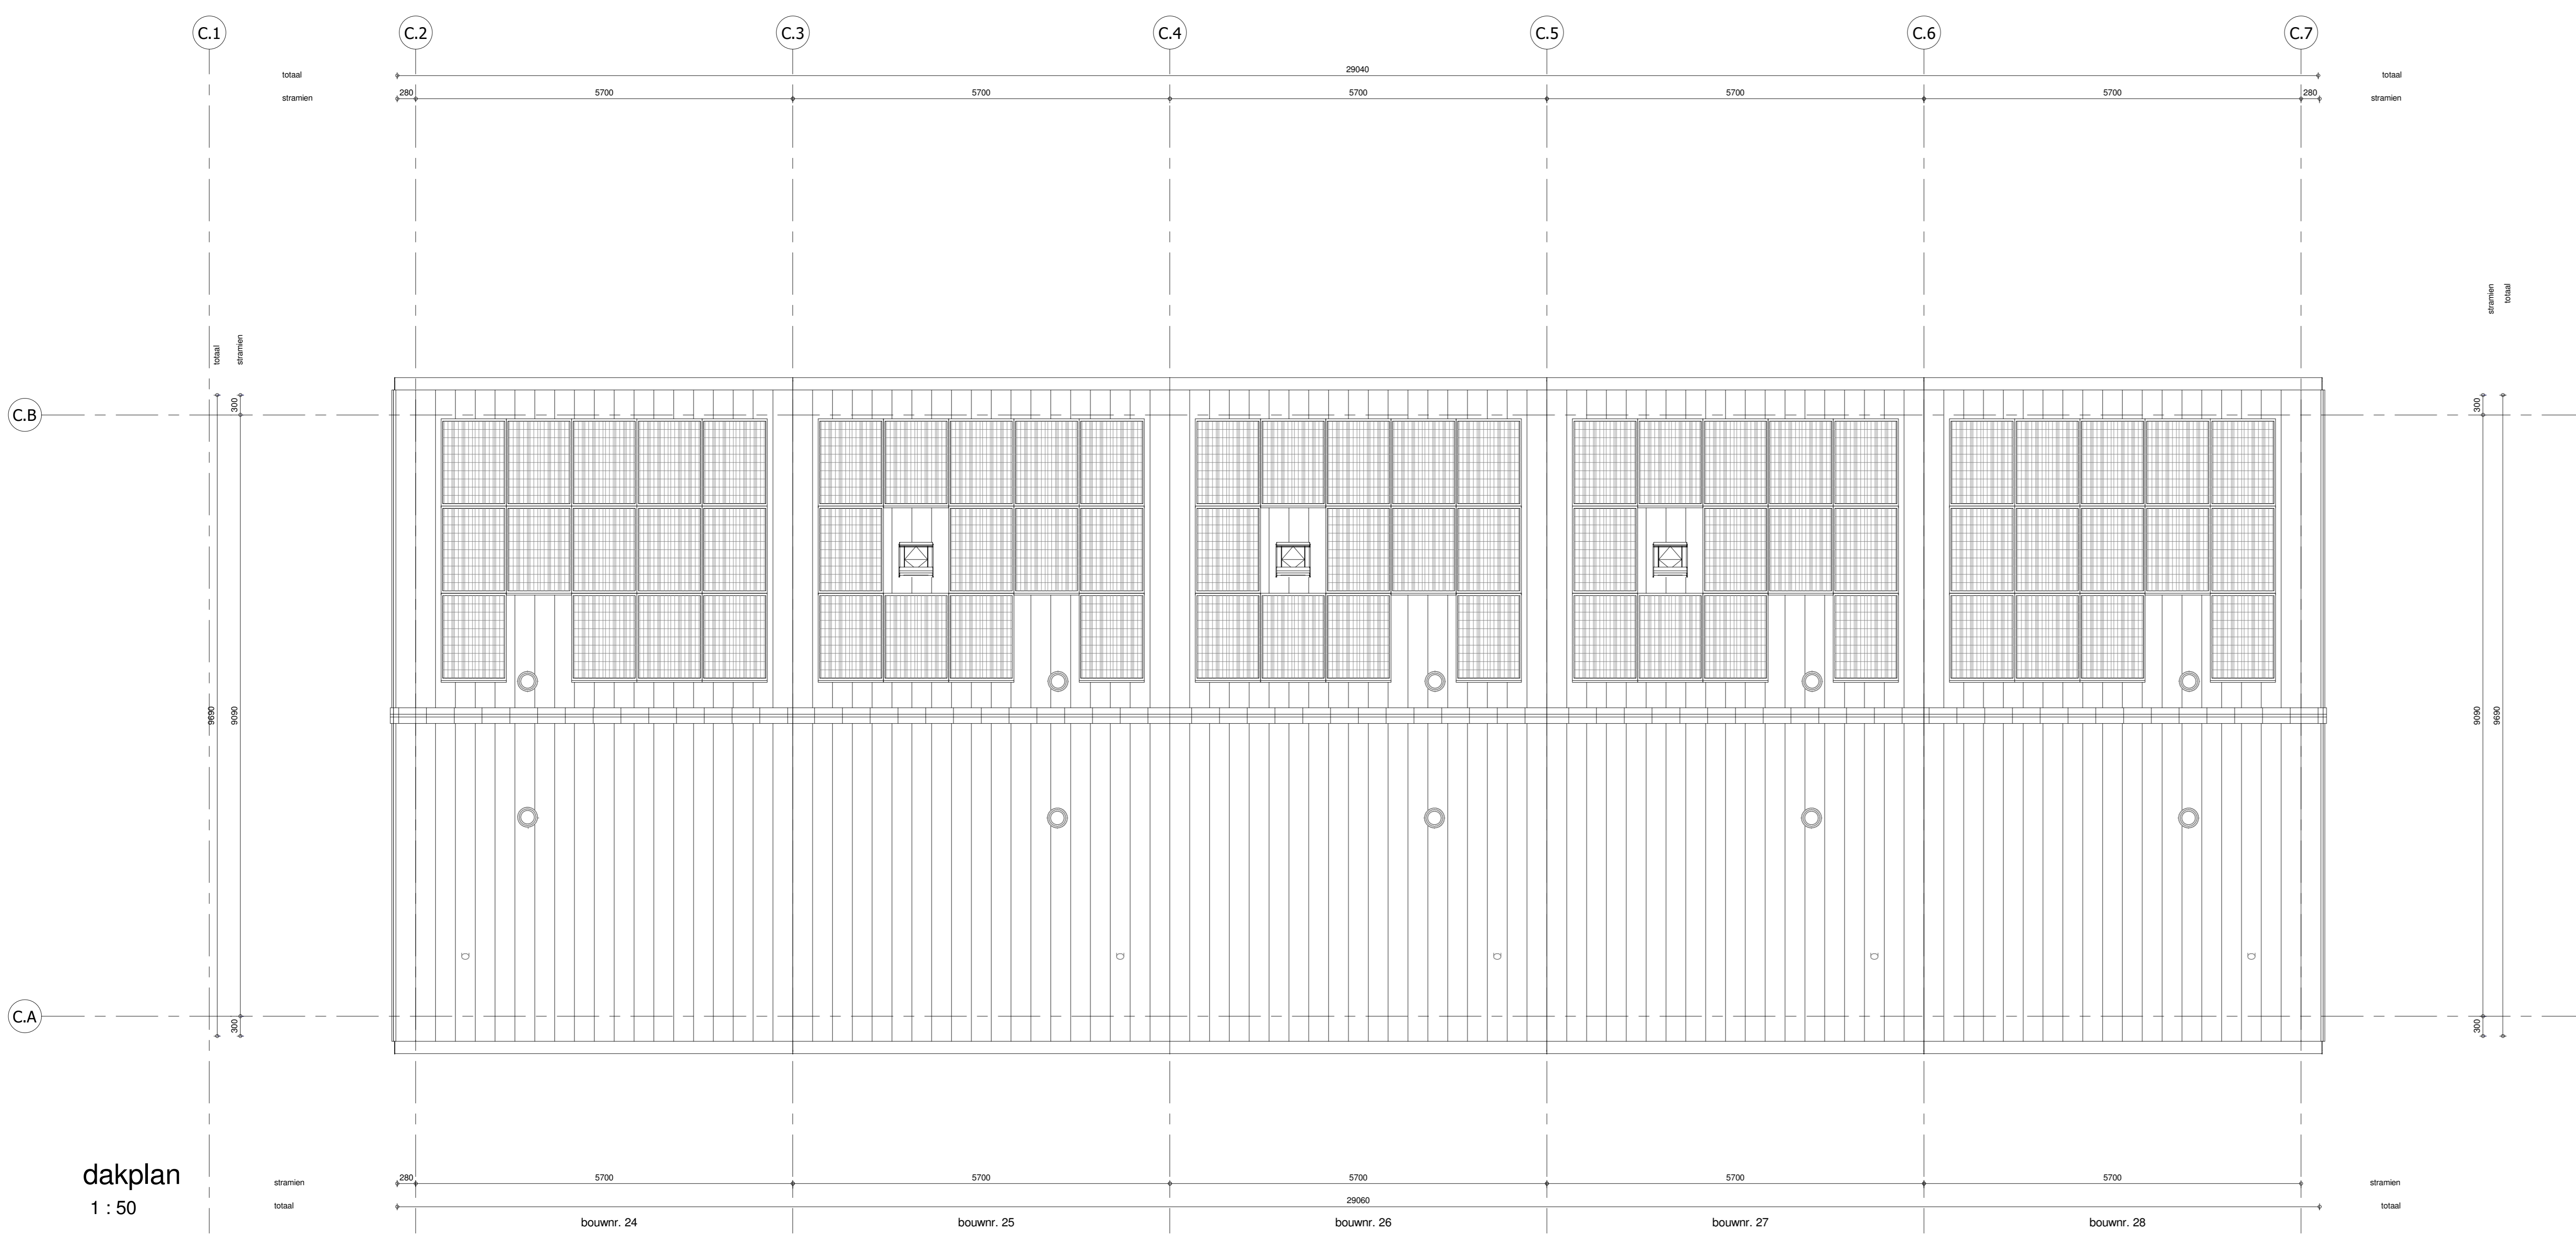

dakplan
1 : 50

- ### ELEKTRISCHE INSTALLATIE
- Aansluitpunt 1 fase, nul en beschermingscontact, pv-install bedraad, niet afgemonteerd (loos in mk)
 - Aansluitpunt voeding PV-installatie (indien PV-install aanwezig)
 - Aansluitpunt niet bedraad
 - Loze leiding wordt bedraad met CAI en UTP kabel, niet afgemonteerd, en op rol in meterkast (pv-inst alleen bedraad met UTP kabel)
 - Aansluitpunt TV wordt bedraad met CAI en UTP kabel, afgemonteerd met CAI wandcontactdoos en female stekkerke in meterkast
 - Aansluitpunt DATA wordt bedraad met CAI en UTP kabel, afgemonteerd met RJ45 wandcontactdoos en RJ45 stekkerke in meterkast (afgemonteerd DATA indien PV-install aanwezig)
 - Armatuur met inoegpunt aan buitenzijde, op wand
 - Bel
 - Centraal aardpunt
 - Centraaldoos tbv verlichting
 - Drukknop
 - Enkelpolige schakelaar met wandcontactdoos, verhoogde aanraakveiligheid
 - Aansluitpunt tbv armatuur op wand
 - Rookmelder, optisch op lichtnet conform NEN 2555
 - Schakelaar, 1-polig
 - Schakelaar, 1-polig, met ingebouwde signaallamp, scene schakelaar 'ALLES UIT' free@home
 - Schakelaar, serie-
 - Schakelaar, wissel-
 - Schakelaar, wissel-, 2-voudige uitvoering
 - Schakelaar, wissel-/enkelpolig
 - Schakelaar, wissel-/enkelpolig met ingebouwde signaallamp
 - Schakelaar, 3-standen tbv bediening ventilatie
 - Sturing naar wp (bpe)
 - Buitemoeler (N-NO zijde schaduwrijk)
 - Verdelinrichting
 - Wandcontactdoos 1-voudig met beschermingscontact, verhoogde aanraakveiligheid
 - Wandcontactdoos 1-voudig met beschermingscontact, waterdicht
 - Wandcontactdoos 2-voudig met beschermingscontact, verticaal, verhoogde aanraakveiligheid
 - Wandcontactdoos 2-voudig met beschermingscontact, horizontaal, verhoogde aanraakveiligheid
 - Wandcontactdoos met wissel-/schakelaar, verhoogde aanraakveiligheid
 - Wandcontactdoos, perlex, 2x230V tbv fornuis
 - Wandcontactdoos, perlex, mv 230V, WP 400V

- ### CENTRALE VERWARMING - EN WATERINSTALLATIE
- hwa + hemeelwaterafvoer - voor posities zie blokeverzicht
 - buitenkraan voorstrijf
 - opstelplaats warmtepomp (WP)
 - opstelplaats expansievat
- ### VENTILATIE INSTALLATIE
- opstelplaats gebalanceerde ventilatie (WTW)
 - afzuigpunt mechanische ventilatie plafond
 - afzuigpunt mechanische ventilatie wand
 - natuurlijk ventilatiepunt
 - lozevoerpunt mechanische ventilatie plafond
 - lozevoerpunt mechanische ventilatie wand

- ### BOUWKUNDIG RENVOOI
- Kruipkuk
 - Entree symbol
 - betonwanden - langsevel 90 mm - koppsevel en woningscheidende wanden 100 mm
 - isoleatie 100 mm
 - metsewerk 100 mm
 - gebstein 70/100 mm
 - ongesoleerde metselstud wand 100 mm
 - gesoleerde metselstud wand 100 mm
 - HSB-wand, 118mm
 - dakpakket
 - ribbenvloer 350 mm
 - betonvloer 200 mm
 - dekvloer 70 mm
 - wandlegelwerk vlg. technische omschrijving
 - OPSTELPLAATS
 - wm = wasmachine
 - wd = wasdroger
 - opstelplaats verdelervloerverwarming
 - verwarmingselement in badkamer electrisch
 - Draainrichting vloeren (DRS)
 - R
 - L
 - * Akoestische rooster / valdorpel / stofdorpel slaapkamerdeuren

Bouwnummers 24 t/m 28

Wijziging nr.	Wijziging datum	Wijziging omschrijving
<p>Projectnaam: Sonniuspark fase 5, 34 Koopwoningen Projectlocatie: Son en Breugel (bouwveld K) Projectnr.: G-104184_11938</p>		
<p>Opdrachtgever: Heijmans Vastgoed BV Architect: Beaux de Brouwer Architecten Projectfase: Verkoopswoning Onderwerp: 2e Verdieping & dakaanzicht Blok C - B01_57_LK</p>		
<p>heijmans Woningbouw</p>		<p>Formaat: A0 Schaal: 1:50 Datum: 13-10-2019 Datum: H4</p>
<p>VK-1.041</p>		